


ПРОЕКТ ВНЕСЕНИЯ ИЗМЕНЕНИЙ В ГЕНЕРАЛЬНЫЙ ПЛАН ГОРОДСКОГО ОКРУГА ЛЮБЕРЦЫ МОСКОВСКОЙ ОБЛАСТИ ПРИМЕНительно К НАСЕЛЕННОМУ ПУНКТУ Д. ТОКАРЕВО

КАРТА ГРАНИЦ НАСЕЛЕННОГО ПУНКТА Д. ТОКАРЕВО

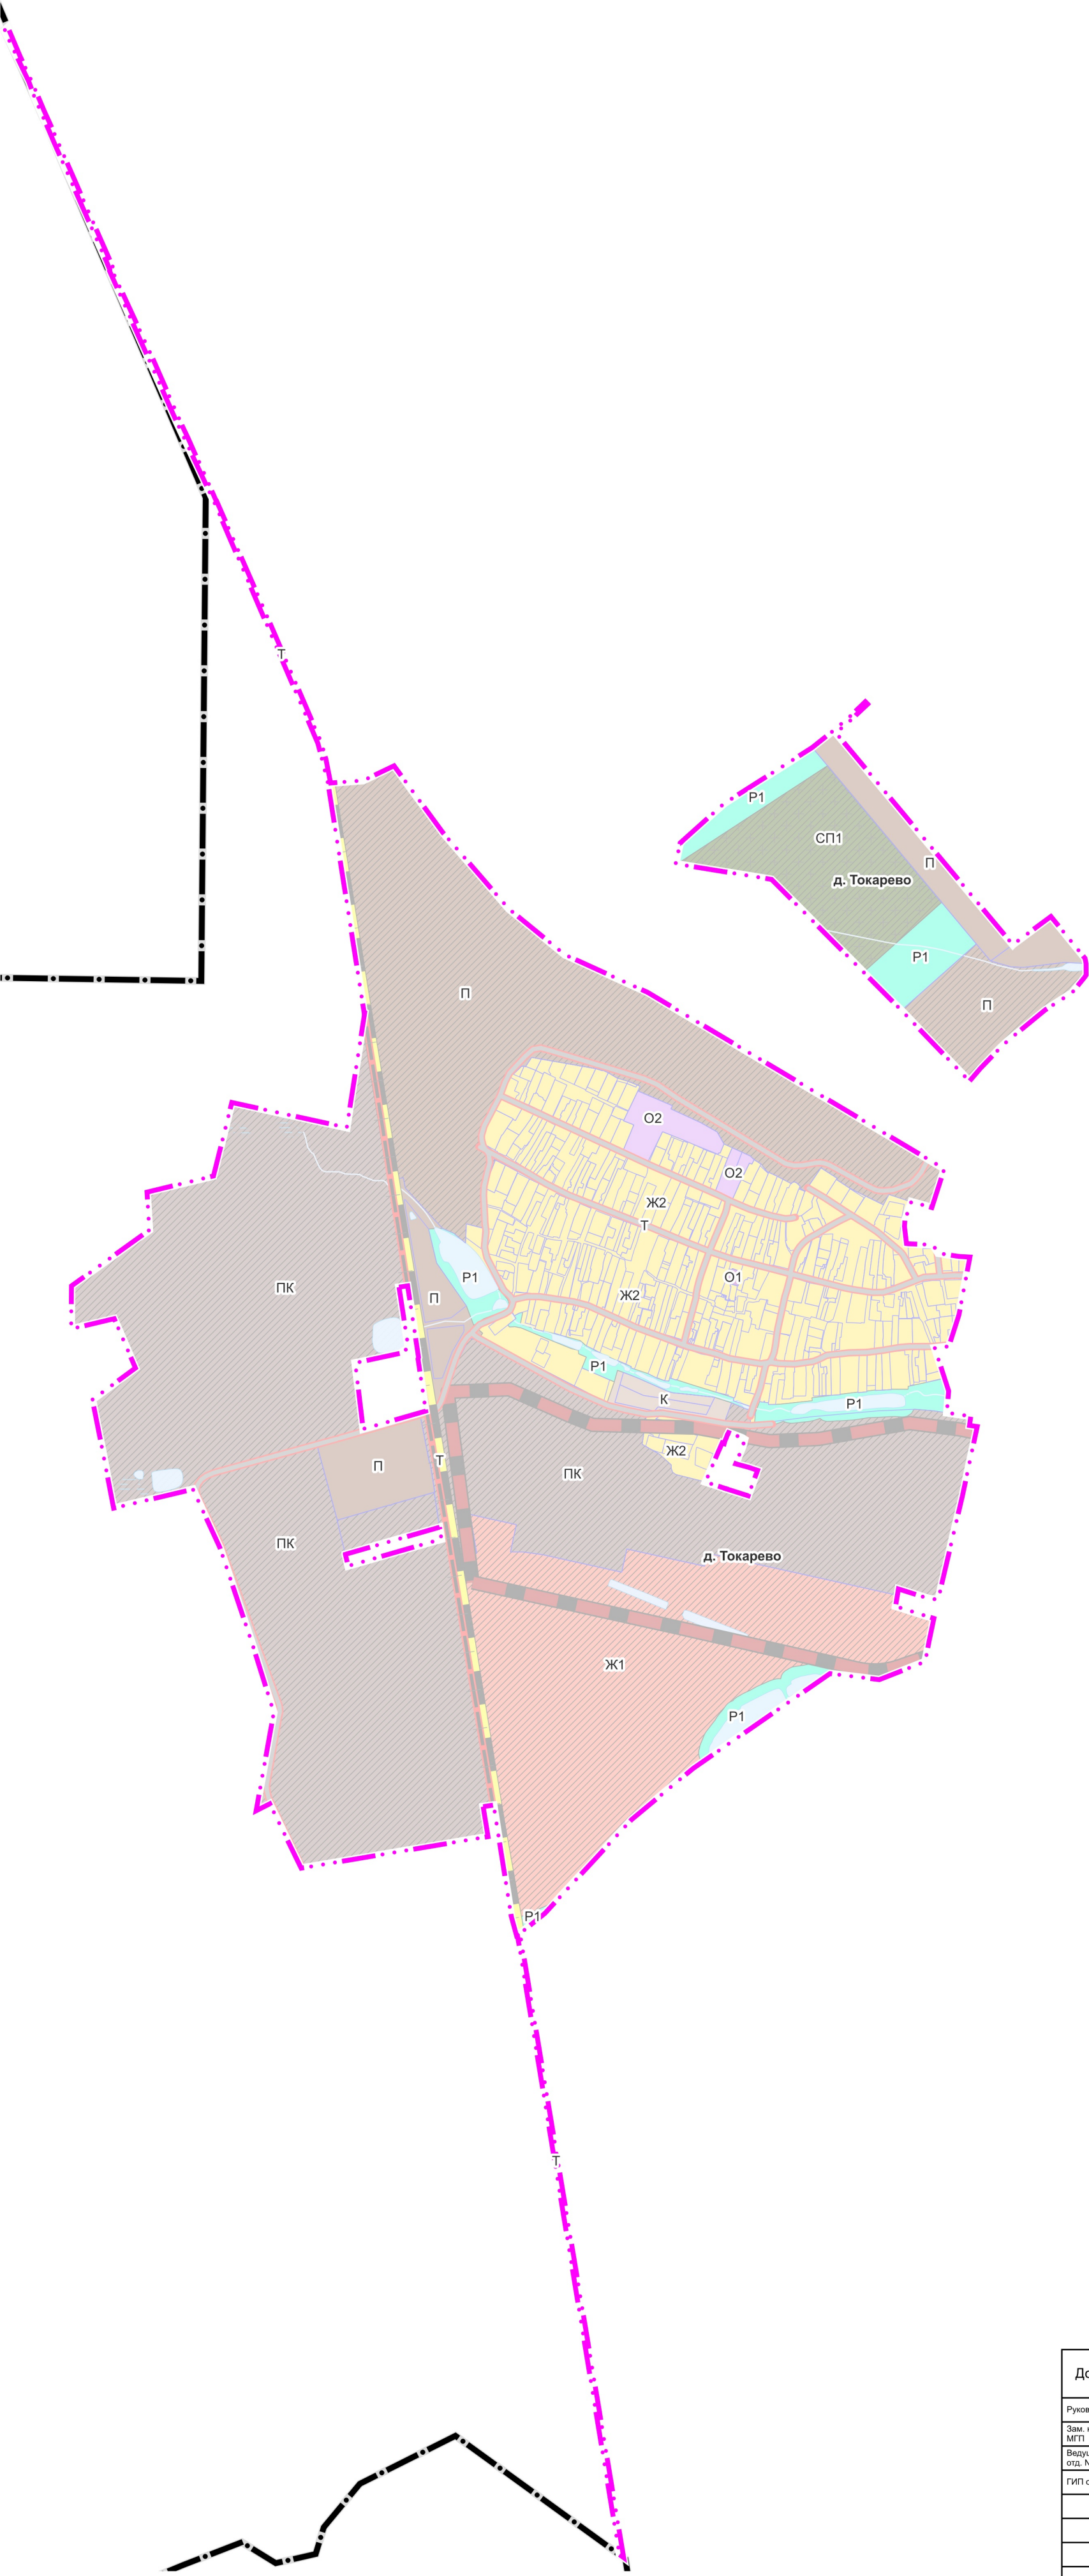

УСЛОВНЫЕ ОБОЗНАЧЕНИЯ

Границы

- городского округа Люберцы Московской области
- населенного пункта д. Токарево (утверждаемые)
- земельных участков, поставленных на кадастровый учет

Функциональные зоны

- Ж1 Зона застройки многоквартирными жилыми домами
- Ж2 Зона застройки индивидуальными и блокированными жилыми домами
- О1 Многофункциональная общественно-деловая зона
- О2 Зона специализированной общественной застройки
- П Производственная зона
- ПК Производственно-коммунальная зона
- К Коммунально-складская зона
- Т Зона транспортной инфраструктуры
- Р1 Зона озелененных территорий
- СП1 Зона кладбищ
- Планируемые функциональные зоны

Поверхностные водные объекты \*

- Водоток (река, ручей, канал)
- Водопропускная труба
- Земли, покрытые поверхностными водами
- Болото

\* Отображены в информационных целях, не являются предметом утверждения генерального плана

Должность	ФИО	Подпись	Дата	Договор № 341-2024-Э от 12.11.2024			
Руководитель МГП	П.С. Богачев			Московская область, городской округ Люберцы			
Зам. нач. отд. № 3 МГП	Н.В. Макаров						
Ведущий инженер отд. № 3 МГП	Е.В. Кимяева						
ГИП отд. № 3 МГП	А.В. Макаров			Проект внесения изменений в генеральный план городского округа Люберцы Московской области применительно к населенному пункту д. Токарево	Стадия	Лист	Листов
						1	2
					НИИПИ градостроительства		
Проверил	Н.В. Макаров			ГАОУ МО «НИИПИ градостроительства»			
				Карта границ населенного пункта д. Токарево Масштаб 1:10000			