


ПРОЕКТ ВНЕСЕНИЯ ИЗМЕНЕНИЙ В ГЕНЕРАЛЬНЫЙ ПЛАН ГОРОДСКОГО ОКРУГА ЛЮБЕРЦЫ МОСКОВСКОЙ ОБЛАСТИ ПРИМЕНИТЕЛЬНО К НАСЕЛЕННОМУ ПУНКТУ Д. ТОКАРЕВО

КАРТА ГРАНИЦ ЗЕМЕЛЬ ЛЕСНОГО ФОНДА С ОТОБРАЖЕНИЕМ ГРАНИЦ ЛЕСНИЧЕСТВ И ЛЕСОПАРКОВ НА ТЕРРИТОРИИ ГОРОДСКОГО ОКРУГА ЛЮБЕРЦЫ ПРИМЕНИТЕЛЬНО К НАСЕЛЕННОМУ ПУНКТУ Д. ТОКАРЕВО

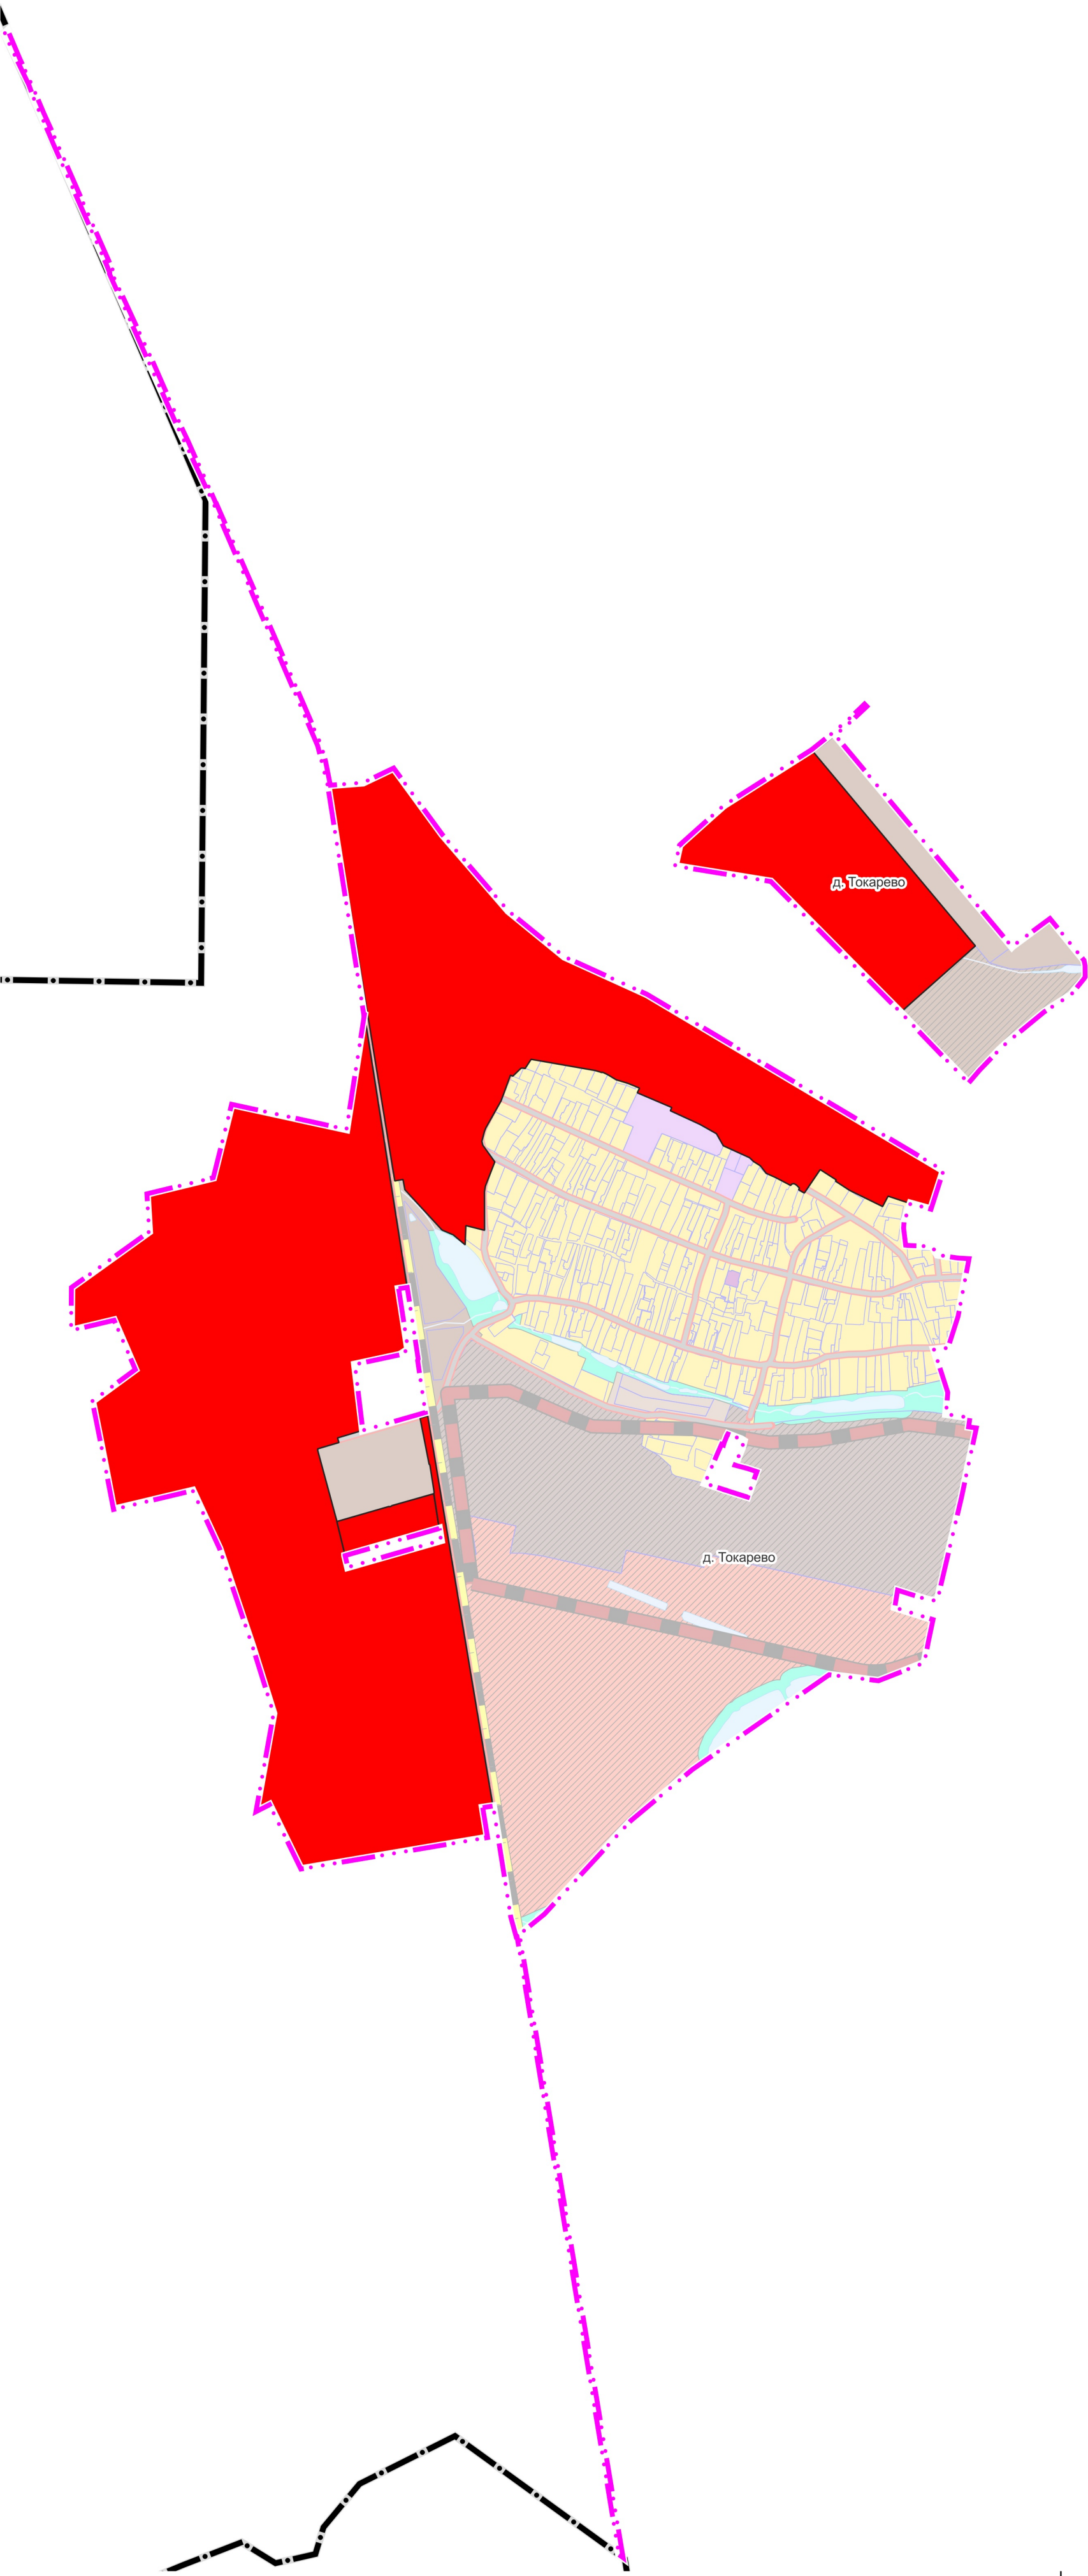

УСЛОВНЫЕ ОБОЗНАЧЕНИЯ

Границы

- городского округа Люберцы Московской области
- населенного пункта д. Токарево (утверждаемые)
- земельных участков, поставленных на кадастровый учет

Территории

- Застройки многоквартирными жилыми домами
- Застройки индивидуальными и блокированными жилыми домами
- Многофункциональные общественно-деловые
- Специализированной общественной застройки
- Производственные
- Производственно-коммунальные
- Коммунально-складские
- Транспортной инфраструктуры
- Озелененные
- Кладбищ
- Планируемые

Поверхностные водные объекты *

- Водоток (река, ручей, канал)
- Водопропускная труба
- Земли покрытые поверхностными водами
- Болото

* Отображены в информационных целях, не являются предметом утверждения генерального плана

- земельные участки, в отношении которых утверждены Акты об изменении документированной информации государственного лесного реестра

Земли лесного фонда на рассматриваемой территории отсутствуют

ФИО		Подпись	Дата	Договор № 341-2024-Э от 12.11.2024					
П.С. Богачев				Московская область, городской округ Люберцы					
Н.В. Макаров									
Е.В. Кимяева									
А.В. Макаров				Проект внесения изменений в генеральный план городского округа Люберцы Московской области применительно к населенному пункту д. Токарево			Стадия	Лист	Листов
								5	6
				Карта границ земель лесного фонда с отображением границ лесничества и лесопарков на территории городского округа Люберцы применительно к населенному пункту д. Токарево			НИИПИ градо стро ительства		
							ГАО МО «НИИПИ градо стро ительства»		
Проверил	Н.В. Макаров			Масштаб 1:10000					