


ПРОЕКТ ВНЕСЕНИЯ ИЗМЕНЕНИЙ В ГЕНЕРАЛЬНЫЙ ПЛАН ГОРОДСКОГО ОКРУГА ЛЮБЕРЦЫ МОСКОВСКОЙ ОБЛАСТИ ПРИМЕНительно К НАСЕЛЕННОМУ ПУНКТУ Д. ТОКАРЕВО

КАРТА СУЩЕСТВУЮЩИХ И ПЛАНИРУЕМЫХ ОСОБО ОХРАНЯЕМЫХ ПРИРОДНЫХ ТЕРРИТОРИЙ, ЗОН САНИТАРНОЙ ОХРАНЫ ИСТОЧНИКОВ ПИТЬЕВОГО ВОДОСНАБЖЕНИЯ, ВОДООХРАННЫХ ЗОН, ПРИБРЕЖНЫХ ЗАЩИТНЫХ ПОЛОС, БЕРЕГОВЫХ ПОЛОС ВОДНЫХ ОБЪЕКТОВ. ЗОН ЗАТОПЛЕНИЯ И ПОДТОПЛЕНИЯ ГОРОДСКОГО ОКРУГА ЛЮБЕРЦЫ ПРИМЕНительно К НАСЕЛЕННОМУ ПУНКТУ Д. ТОКАРЕВО

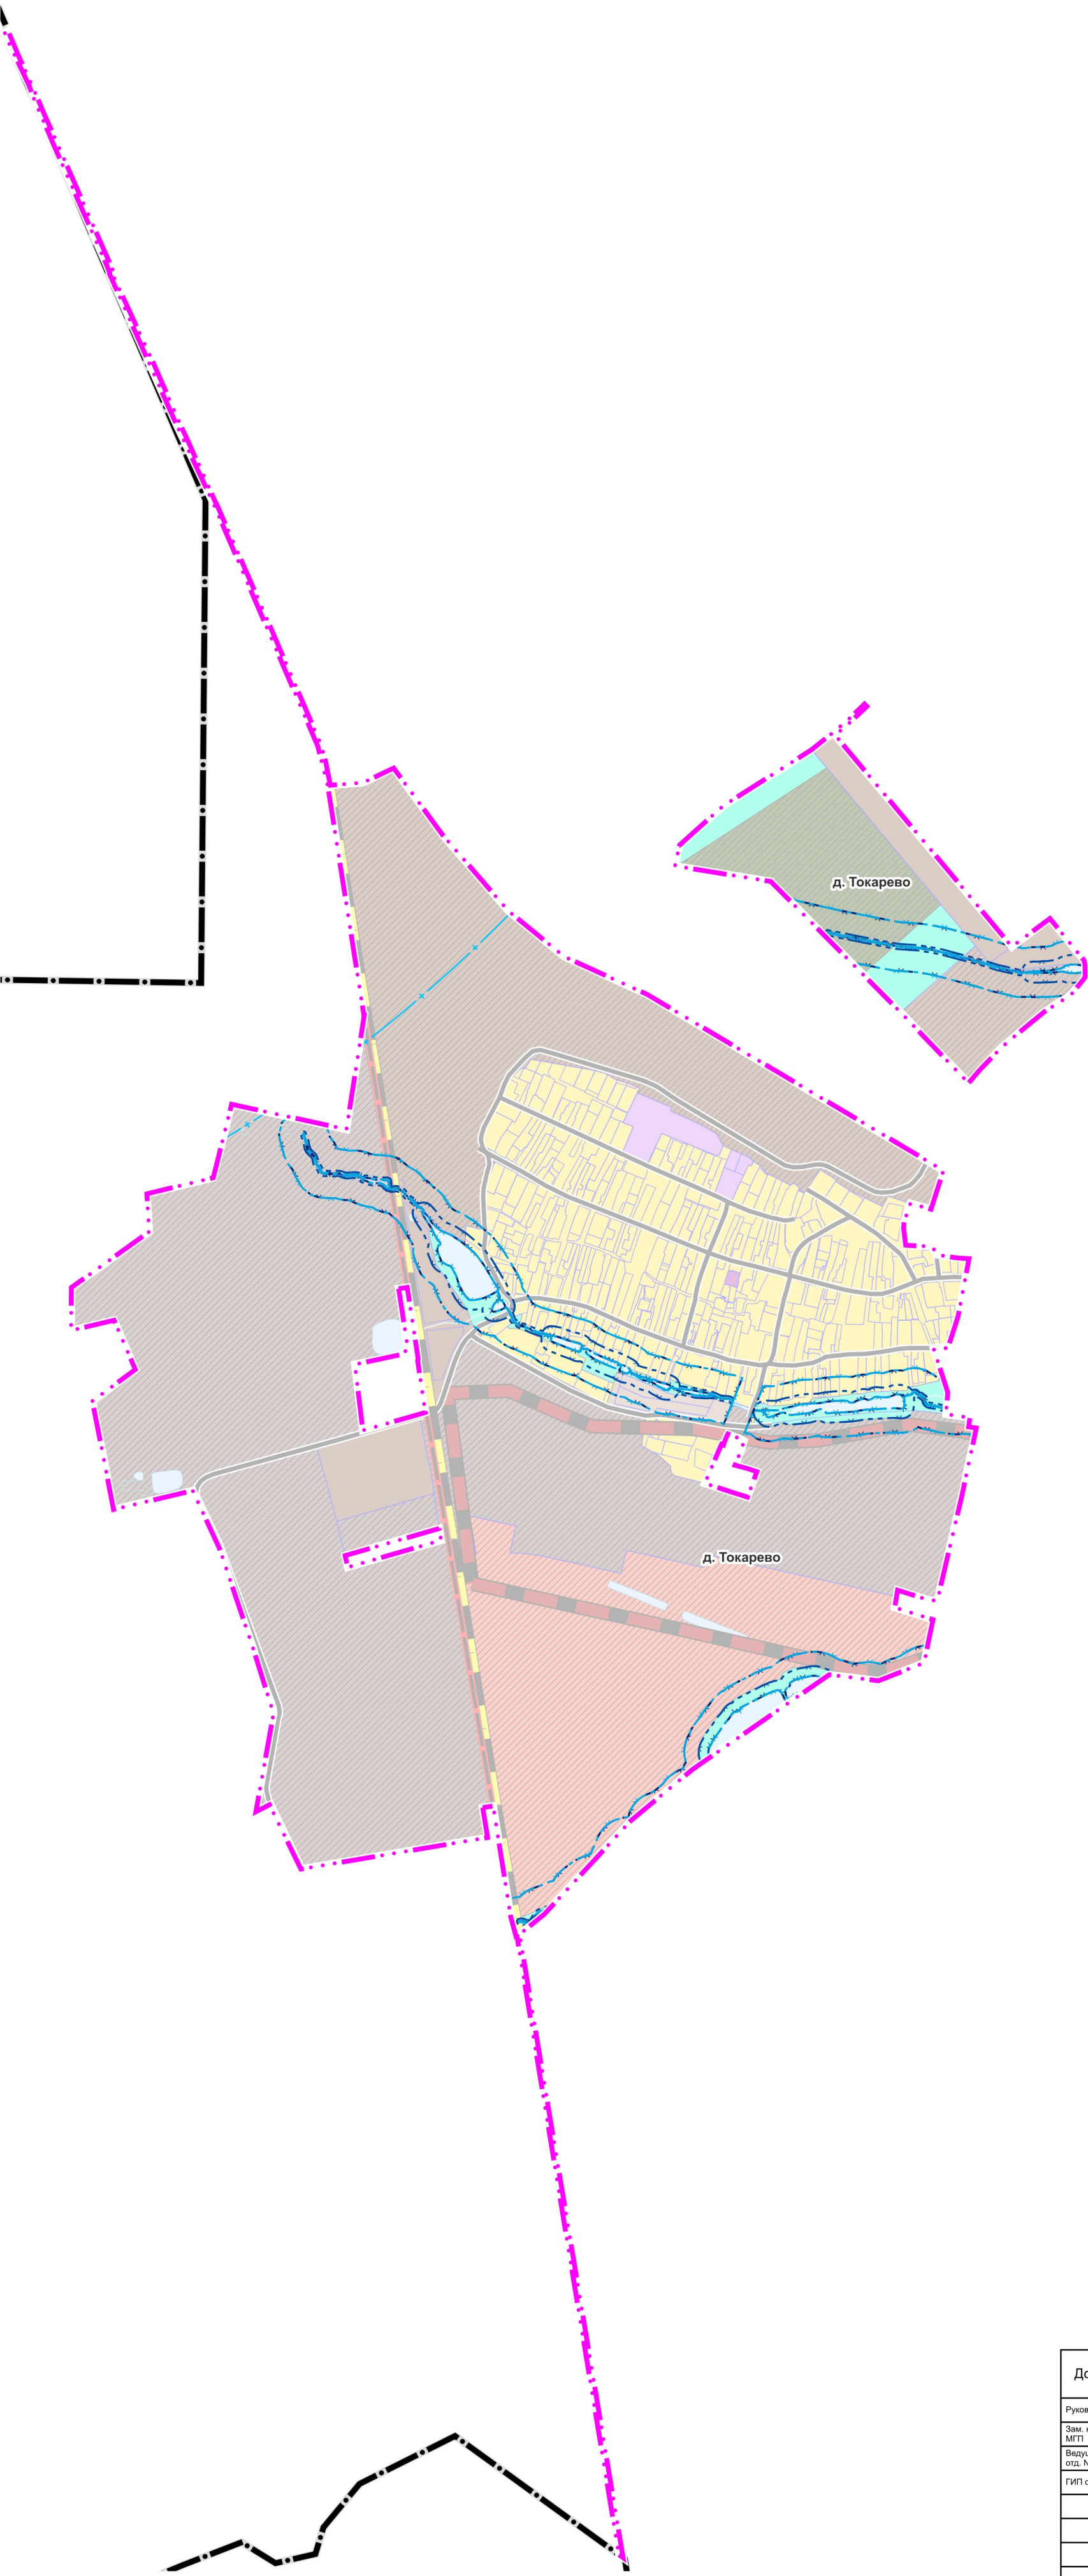

УСЛОВНЫЕ ОБОЗНАЧЕНИЯ

Границы



городского округа Люберцы Московской области



населенного пункта д. Токарево (утверждаемые)



земельных участков, поставленных на кадастровый учет

Территории



Застройки многоквартирными жилыми домами



Застройки индивидуальными и блокированными жилыми домами



Многофункциональные общественно-деловые



Специализированной общественной застройки



Производственные



Производственно-коммунальные



Коммунально-складские



Транспортной инфраструктуры



Озелененные



Кладбищ



Планируемые

Поверхностные водные объекты \*



Водоток (река, ручей, канал)



Водопропускная труба



Земли, покрытые поверхностными водами



Болото

\* Отображены в информационных целях, не являются предметом утверждения генерального плана

Зоны с особыми условиями использования территории



Третий пояс зоны санитарной охраны источника водоснабжения



Водоохранная зона \*\*



Прибрежная защитная полоса \*\*



Береговая полоса \*\*

\*\* В соответствии со сведениями ИСОГД МО

Существующие и планируемые к организации особо охраняемые природные территории в границах д. Токарево отсутствуют

|                             |              |         |      |  |   |                                       |        |  |
|-----------------------------|--------------|---------|------|--|---|---------------------------------------|--------|--|
| Должность                   | ФИО          | Подпись | Дата | Договор № 341-2024-Э от 12.11.2024   |   |                                       |        |  |
| Руководитель МП             | П.С. Богачев |         |      | Московская область, городской округ Люберцы  |   |                                       |        |  |
| Зам. нач. отд. № 3 МП       | Н.В. Макаров |         |      |  |   |                                       |        |  |
| Ведущий инженер отд. № 3 МП | Е.В. Кимяева |         |      |  |   |                                       |        |  |
| ГИП отд. № 3 МП             | А.В. Макаров |         |      |  |   |                                       |        |  |
|                             |              |         |      | Проект внесения изменений в генеральный план городского округа Люберцы Московской области применительно к населенному пункту д. Токарево | Стадия  | Лист                                  | Листов |  |
|                             |              |         |      |  |   | 2                                     | 2      |  |
|                             |              |         |      |  | Карта существующих и планируемых особо охраняемых природных территорий, зон санитарной охраны источников питьевого водоснабжения, водохранимых зон, прибрежных защитных полос, береговых полос водных объектов. Зон затопления и подтопления городского округа Люберцы применительно к населенному пункту д. Токарево | НИИПИ<br>Градостроительства           |        |  |
| Проверил                    | Н.В. Макаров |         |      |  |   | ГАОУ МО «НИИПИ<br>градостроительства» |        |  |
|                             |              |         |      | Масштаб 1:10000  |   |                                       |        |  |