


ПРОЕКТ ВНЕСЕНИЯ ИЗМЕНЕНИЙ В ГЕНЕРАЛЬНЫЙ ПЛАН ГОРОДСКОГО ОКРУГА ЛЮБЕРЦЫ МОСКОВСКОЙ ОБЛАСТИ
ПРИМЕНИТЕЛЬНО К НАСЕЛЕННОМУ ПУНКТУ П. МИРНЫЙ
КАРТА ЗОН С ОСОБЫМИ УСЛОВИЯМИ ИСПОЛЬЗОВАНИЯ ТЕРРИТОРИИ В ГРАНИЦАХ МУНИЦИПАЛЬНОГО ОБРАЗОВАНИЯ
ПРИМЕНИТЕЛЬНО К НАСЕЛЕННОМУ ПУНКТУ П. МИРНЫЙ

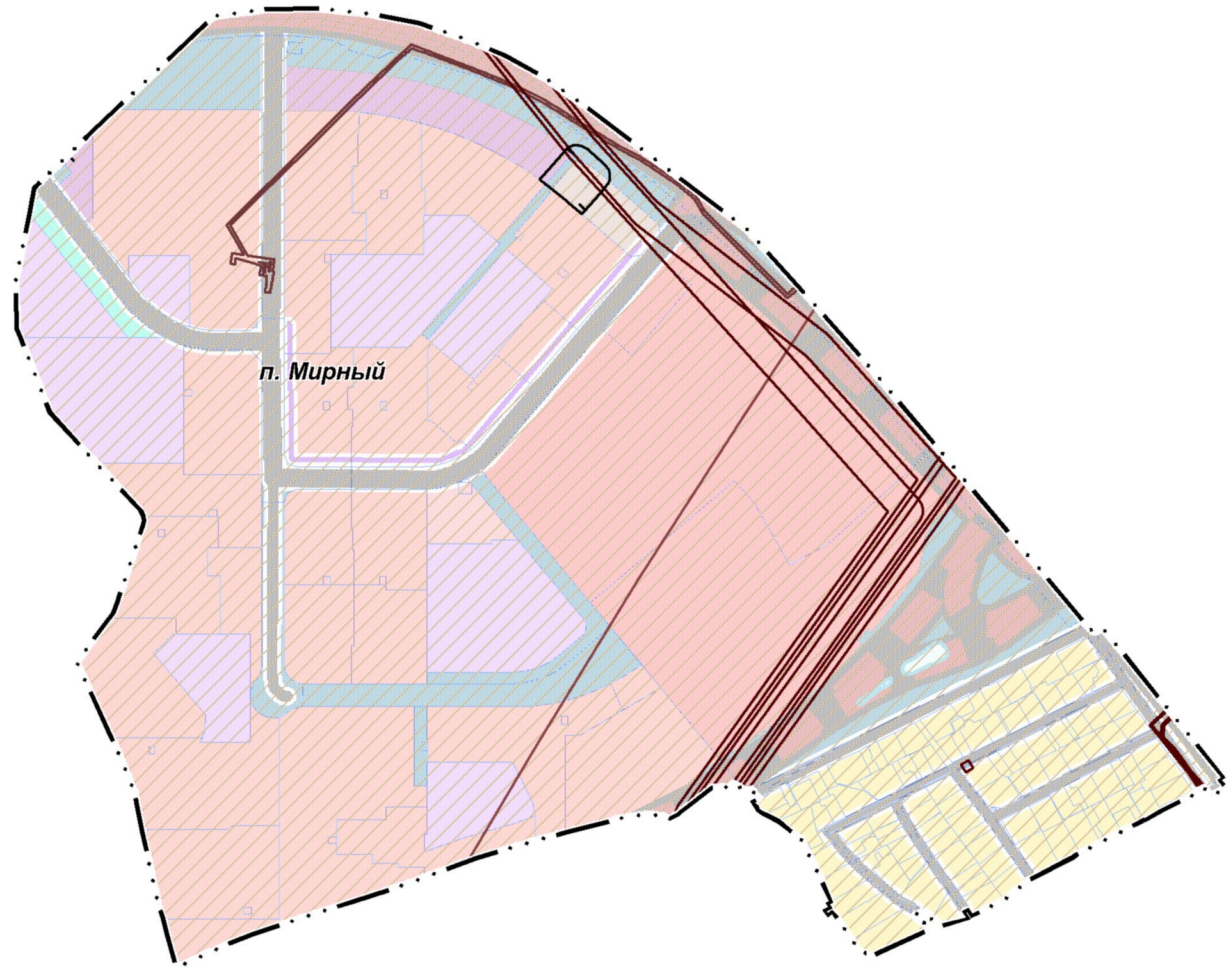

УСЛОВНЫЕ ОБОЗНАЧЕНИЯ

Границы

- п. Мирный
- земельных участков, поставленных на кадастровый учет

Территории

- Застройки многоквартирными жилыми домами
- Застройки индивидуальными и блокированными жилыми домами
- Многофункциональные общественно-деловые
- Специализированной общественной застройки
- Общественно-жилые
- Коммунально-складские
- Транспортной инфраструктуры
- Озелененные территории
- Объектов физической культуры и массового спорта
- Территории, покрытые поверхностными водами*

*Отображены в соответствии со сведениями ИСОГД МО в информационных целях, не являются предметом утверждения генерального плана

- Зоны с особыми условиями использования территорий
- санитарно-защитная зона предприятий, сооружений и иных объектов *
 - охранная зона газопроводов и систем газоснабжения
 - охранная зона объектов электросетевого хозяйства (вдоль линий электропередачи, вокруг подстанций)
 - приаэродромные территории, полосы воздушных подходов аэродрома
- * Информация по санитарно-защитным зонам приводится в информационных целях и не является утверждаемой. Порядок установления, изменения и прекращения существования санитарно-защитных зон, а также особые условия использования земельных участков, расположенных в границах санитарно-защитных зон, устанавливаются «Правилами установления санитарно-защитных зон и использования земельных участков, расположенных в границах санитарно-защитных зон», утвержденными постановлением Правительства Российской Федерации от 3 03 2018 № 222. Санитарно-защитная зона и ограничения использования земельных участков, расположенных в ее границах, считаются установленными со дня внесения сведений о такой зоне в Единый государственный реестр недвижимости.

Должность	ФИО	Подпись	Дата	Договор № 32-2022 от 31.03.2022			
Руководитель ЦОГД	Богачев П.С.			Московская область, городской округ Люберцы, п. Мирный			
Начальник ОПГП ЦОГД	Макаров Н.В.						
Вед. инженер ОПГП ЦОГД	Кимяева Е.В.						
				Проект внесения изменений в генеральный план городского округа Люберцы Московской области применительно к населенному пункту п. Мирный	Стадия	Лист	Листов
						4	6
Проверил	Макаров Н.В.			Карта зон с особыми условиями использования территории в границах муниципального образования применительно к населенному пункту п. Мирный. М 1:10000		НИ и ПИ градостроительства ГАОУ МО "НИИПИ градостроительства"	