


ПРОЕКТ ВНЕСЕНИЯ ИЗМЕНЕНИЙ В ГЕНЕРАЛЬНЫЙ ПЛАН ГОРОДСКОГО ОКРУГА ЛЮБЕРЦЫ МОСКОВСКОЙ ОБЛАСТИ
ПРИМЕНИТЕЛЬНО К НАСЕЛЕННОМУ ПУНКТУ П. МИРНЫЙ

КАРТА ГРАНИЦ ТЕРРИТОРИЙ, ЗОН ОХРАНЫ И ЗАЩИТНЫХ ЗОН ОБЪЕКТОВ КУЛЬТУРНОГО НАСЛЕДИЯ ПРИМЕНИТЕЛЬНО К НАСЕЛЕННОМУ ПУНКТУ П. МИРНЫЙ

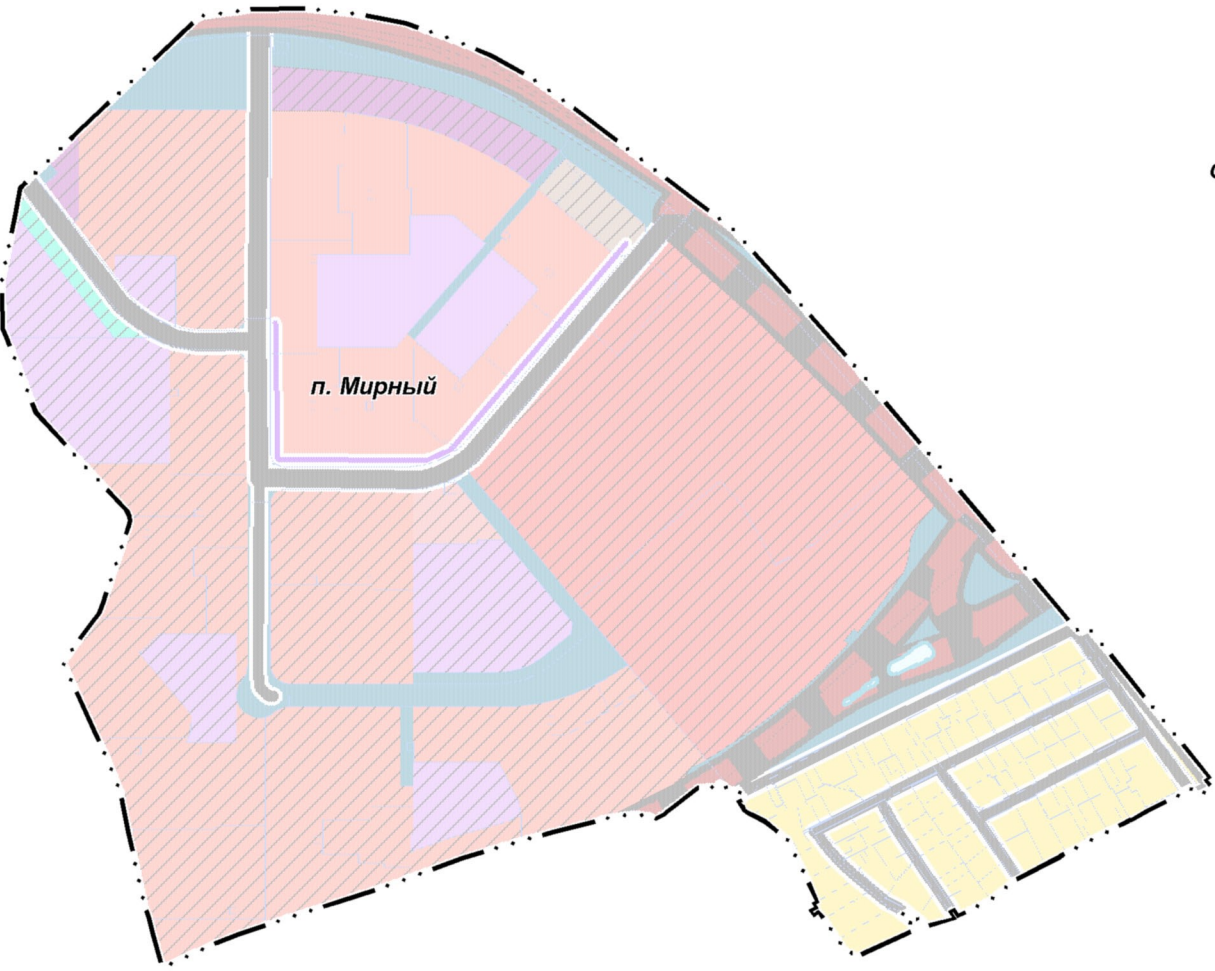

Объекты культурного наследия в границах п. Мирный отсутствуют

Должность	ФИО	Подпись	Дата	Договор № 32-2022 от 31.03.2022			
Руководитель ЦОГД	Богачев П.С.			Московская область, городской округ Люберцы, п. Мирный			
Начальник ОПГП ЦОГД	Макаров Н.В.						
Вед. инженер ОПГП ЦОГД	Кимяева Е.В.						
				Проект внесения изменений в генеральный план городского округа Люберцы Московской области применительно к населенному пункту п. Мирный	Стадия	Лист	Листов
						1	1
Проверил	Макаров Н.В.			Карта границ территорий, зон охраны и защитных зон объектов культурного наследия применительно к населенному пункту п. Мирный. М 1:10000	НИ и ПИ градостроительства ГАОУ МО "НИИПИ градостроительства"		