


ВНЕСЕНИЕ ИЗМЕНЕНИЙ В ГЕНЕРАЛЬНЫЙ ПЛАН ГОРОДСКОГО ОКРУГА ЛЮБЕРЦЫ ПРИМЕНИТЕЛЬНО К ЧАСТИ НАСЕЛЕННОГО ПУНКТА ГОРОД ЛЮБЕРЦЫ

КАРТА ФУНКЦИОНАЛЬНЫХ ЗОН ГОРОДСКОГО ОКРУГА ЛЮБЕРЦЫ НА ЧАСТЬ ТЕРРИТОРИИ ГОРОДА ЛЮБЕРЦЫ

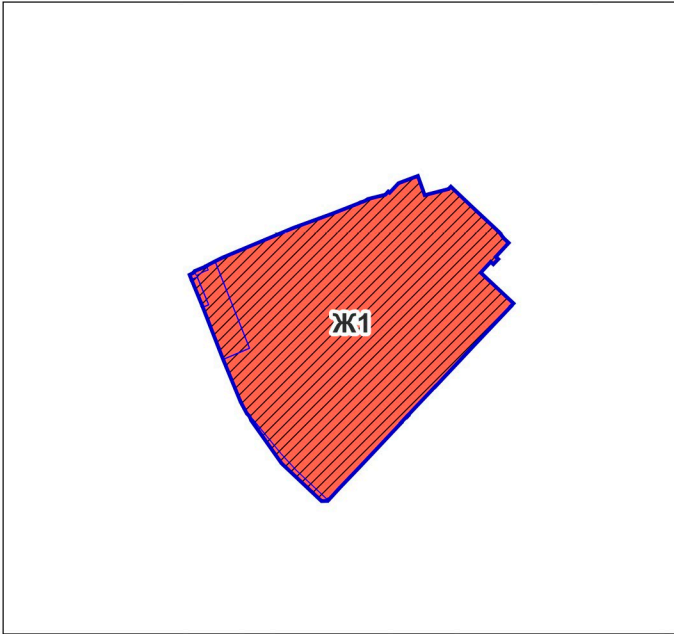

УСЛОВНЫЕ ОБОЗНАЧЕНИЯ

Границы

- разработки генерального плана
- земельных участков, поставленных на кадастровый учет

Функциональные зоны (планируемые)

- Зона застройки многоквартирными жилыми домами

Должность	ФИО	Подпись	Дата	Договор № MLB-GP от 11.03.2024			
Руководитель ЦОГД	П.С. Богачев			Московская область, городской округ Люберцы			
Начальник отдела ОПГП ЦОГД	Н.В. Макаров						
Ведущий инженер ОПГП ЦОГД	Е.В. Кимяева						
Главный инженер проекта	А.В. Макаров			Внесение изменений в генеральный план городского округа Люберцы, применительно к части населенного пункта город Люберцы	Стадия	Лист	Листов
						2	2
				Карта функциональных зон городского округа Люберцы на часть территории города Люберцы Масштаб 1:10000	НИИПИ градостроительства ГАОУ МО «НИИПИ градостроительства»		
Проверил	Н.В. Макаров						