


ГЕНЕРАЛЬНЫЙ ПЛАН ГОРОДСКОГО ОКРУГА ЛЮБЕРЦЫ МОСКОВСКОЙ ОБЛАСТИ ПРИМЕНительно К НАСЕЛЕННОМУ ПУНКТУ С. ВЕРХНЕЕ МЯЧКОВО

КАРТА ФУНКЦИОНАЛЬНЫХ ЗОН ГОРОДСКОГО ОКРУГА ЛЮБЕРЦЫ ПРИМЕНительно К НАСЕЛЕННОМУ ПУНКТУ С. ВЕРХНЕЕ МЯЧКОВО

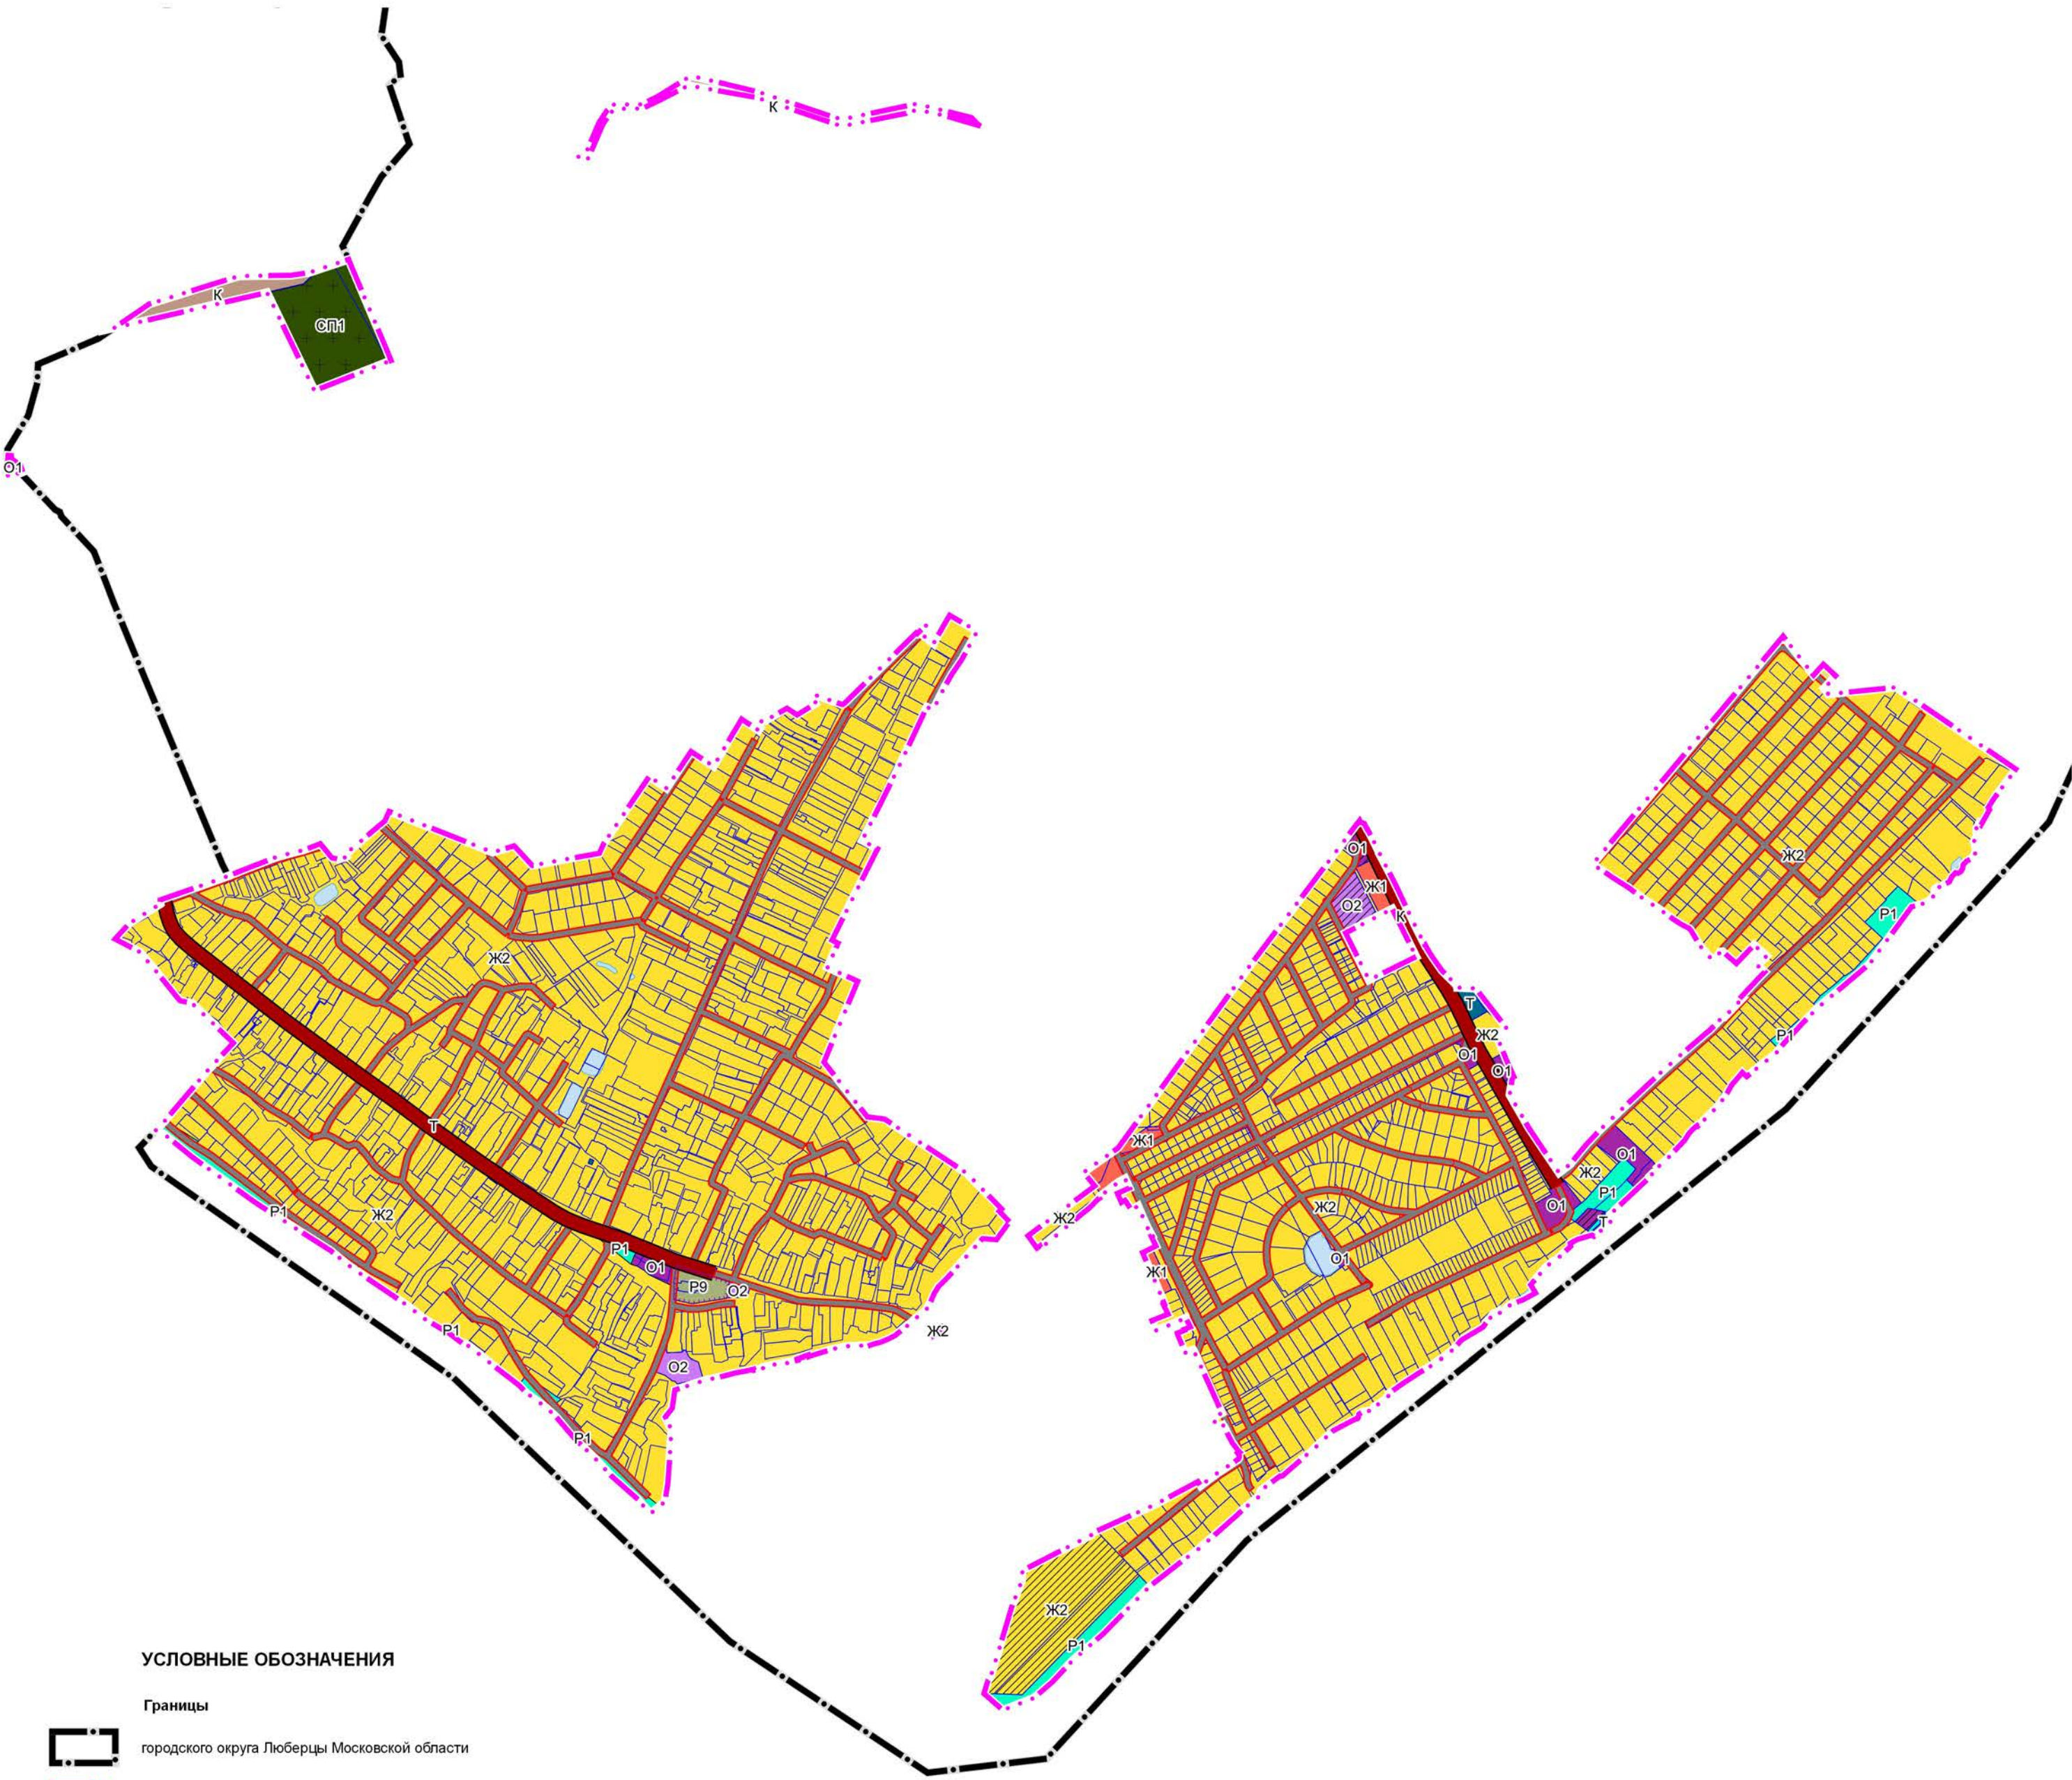

УСЛОВНЫЕ ОБОЗНАЧЕНИЯ

Границы

- городского округа Люберцы Московской области
- населенного пункта с. Верхнее Мячково (утверждаемые)
- земельных участков, поставленных на кадастровый учет

Функциональные зоны

- Ж1 Зона застройки многоквартирными жилыми домами
- Ж2 Зона застройки индивидуальными и блокированными жилыми домами
- О1 Многофункциональная общественно-деловая зона
- О2 Зона специализированной общественной застройки
- К Коммунально-складская зона
- Т Зона транспортной инфраструктуры
- Р1 Зона озелененных территорий
- Р9 Зона осуществления историко-культурной деятельности
- СП1 Зона кладбищ
- Планируемые функциональные зоны

Поверхностные водные объекты *

- Водоток (река, ручей, канал)
- Земли, покрытые поверхностными водами

* Отображены в информационных целях, не являются предметом утверждения генерального плана

Территории объектов культурного наследия

- Граница территории объекта культурного наследия

Линейные объекты транспортной инфраструктуры

- Автомобильные дороги регионального или межмуниципального значения (существующие)
- Улицы в жилой застройке, проезды местного, иного значения (существующие)

| | | | | | | | |
|------------------------------|--------------|---------|------|---|---|------|--------|
| Должность | ФИО | Подпись | Дата | Договор № 250-2025 от 29.04.2025 | | | |
| Руководитель МГП | П.С. Богачев | | | Московская область, городской округ Люберцы | | | |
| Зам. нач. отд. № 3 МГП | Н.В. Макаров | | | | | | |
| Ведущий инженер отд. № 3 МГП | Е.В. Кимеева | | | | | | |
| ГИП отд. № 3 МГП | А.В. Макаров | | | | | | |
| | | | | Генеральный план городского округа Люберцы Московской области применительно к населенному пункту с. Верхнее Мячково | Стадия | Лист | Листов |
| | | | | | | 2 | 2 |
| | | | | | НИИПИ Градостроительства ГАО МО «НИИПИ градостроительства» | | |
| | | | | | | | |
| Проверил | Н.В. Макаров | | | Карта функциональных зон городского округа Люберцы применительно к населенному пункту с. Верхнее Мячково Масштаб 1:10000 | | | |