


Схема расположения земельного участка или земельных участков на кадастровом плане территории

Условный номер земельного участка :ЗУ1

Площадь земельного участка 2250 кв.м.

Геоданные в системе координат МСК-50

Обозначение характерных точек границ	Координаты, м	
	X	Y
1	2	3
н1	452 157,52	2 217 837,61
1	452 159,11	2 217 844,61
2	452 181,29	2 217 912,88
н2	452 181,45	2 217 913,79
н3	452 157,42	2 217 925,86
н4	452 130,11	2 217 847,43
н1	452 157,52	2 217 837,61

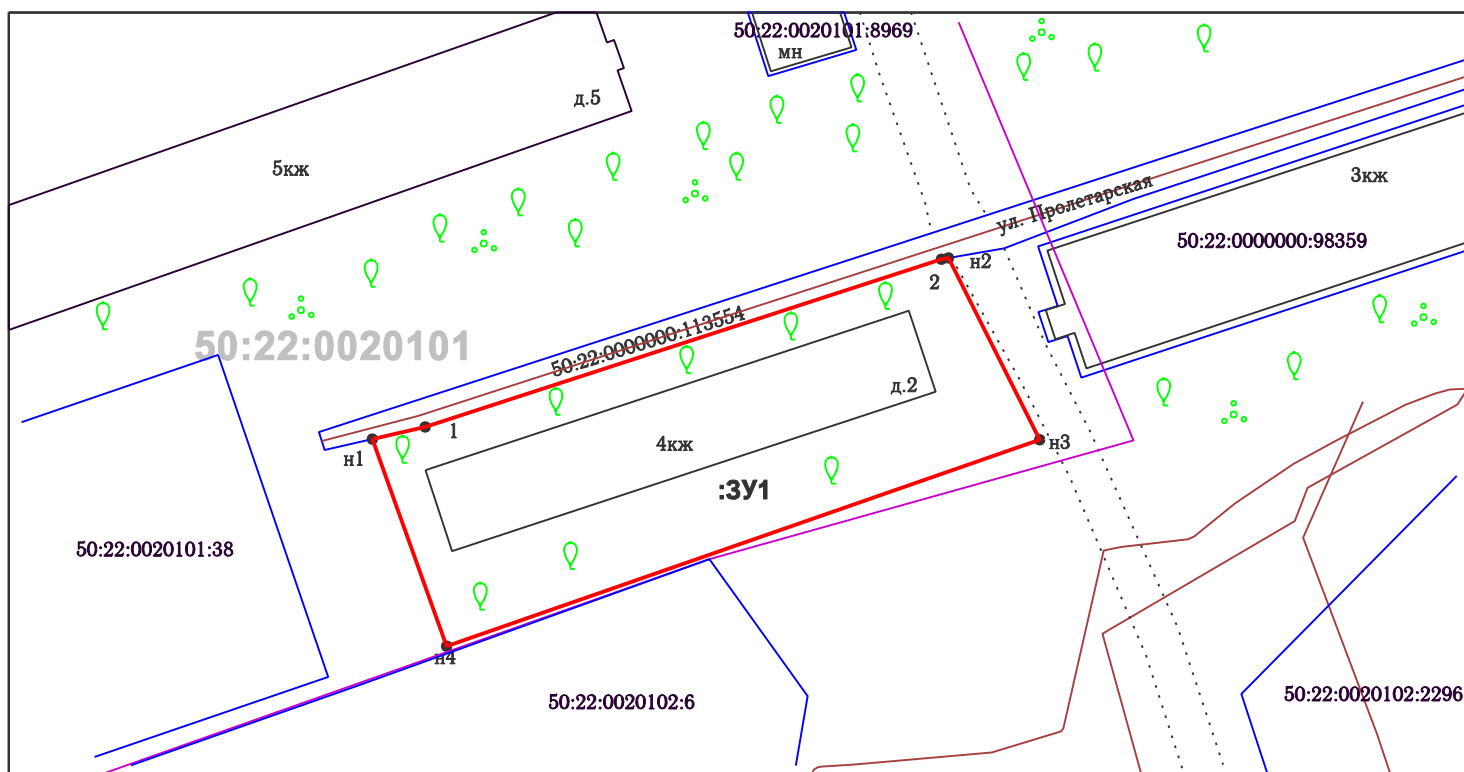

Масштаб 1:1000

УСЛОВНЫЕ ОБОЗНАЧЕНИЯ

	:ЗУ1 обозначение образуемого земельного участка
	вновь образованная часть границы, сведения о которой достаточны для определения ее местоположения на местности
	н1 номер точки границы образуемого земельного участка
	характерная точка границы, сведения о которой позволяют однозначно определить ее положение на местности
	50:22:0020101 номер кадастрового квартала
	часть границы, сведения о которой достаточны для определения ее местоположения на местности по сведениям ГКН