

Утверждена

Постановлением администрации Городского округа Люберцы

(наименование документа об утверждении, включая наименования органов государственной власти или

Московской области

органов местного самоуправления, принявших решение об утверждении схемы или

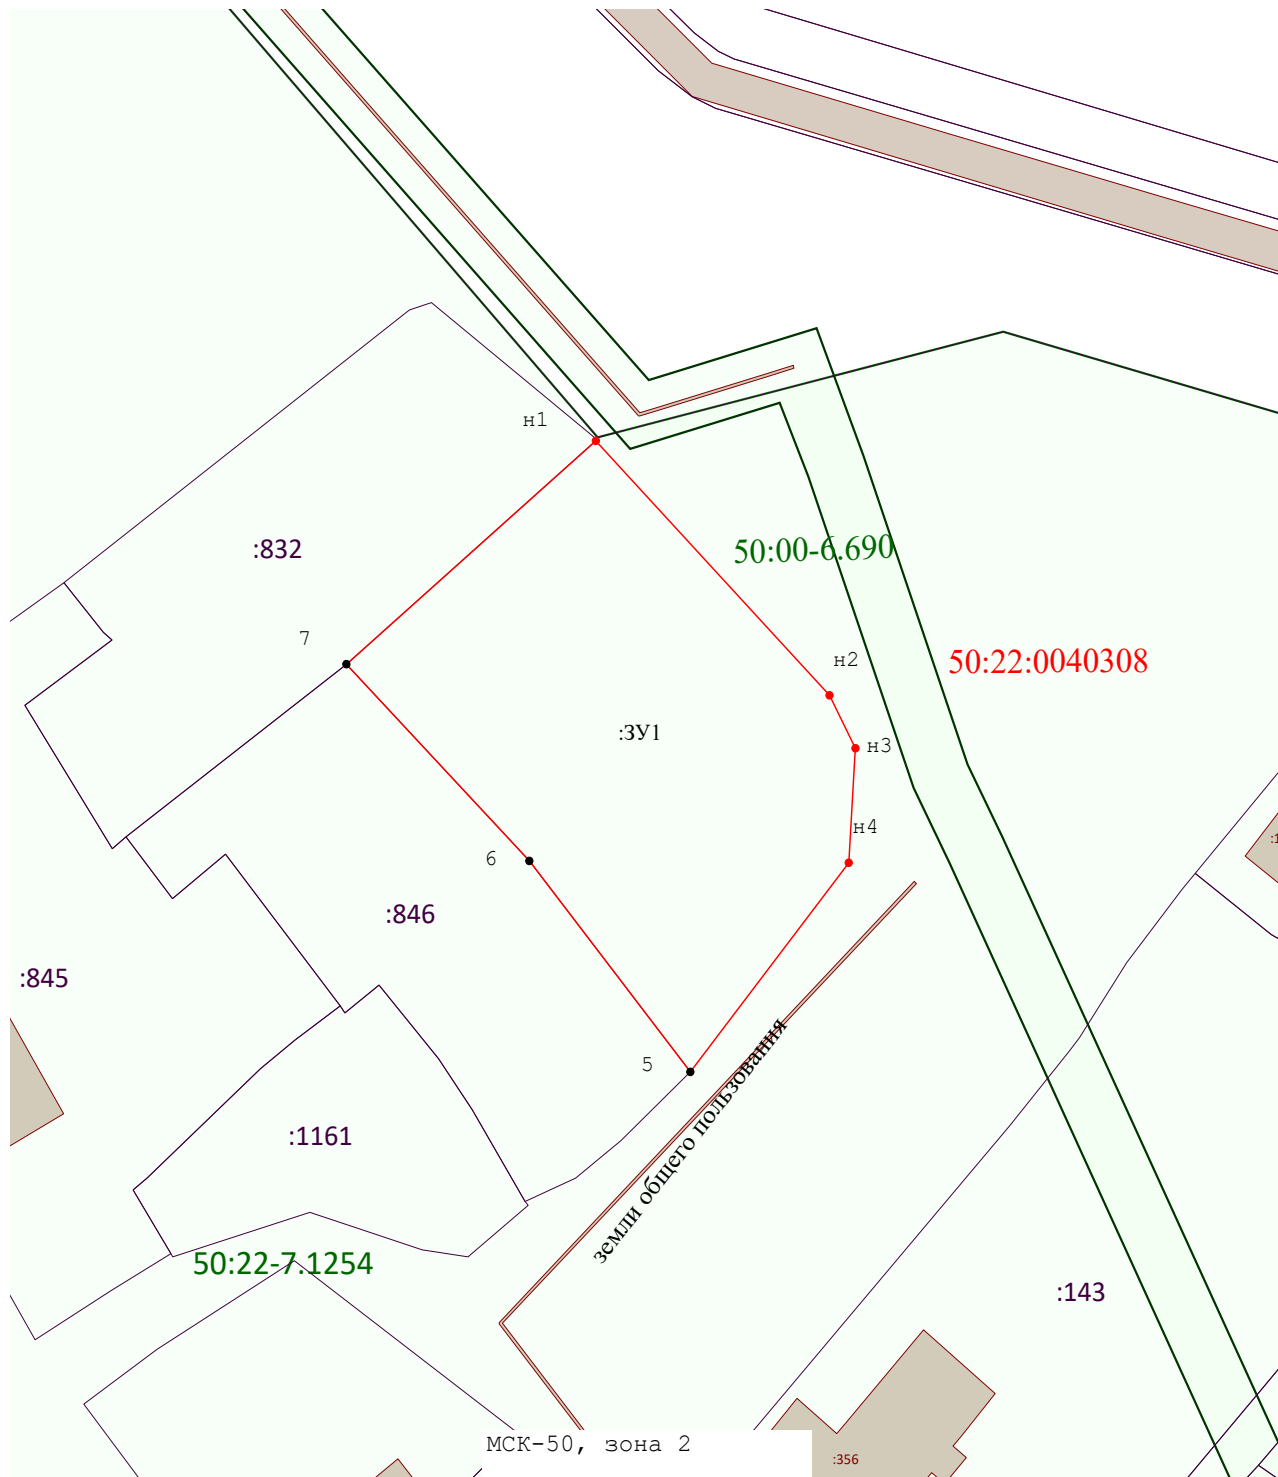
подписавших соглашение о перераспределении земельных участков)

от _____

№ _____

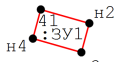
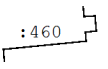
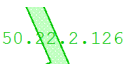
**Схема расположения земельного участка или земельных
участков на кадастровом плане территории**

Площадь земельного участка		742 м²
(указывается проектная площадь образуемого земельного участка, вычисленная с использованием федеральной государственной географической информационной системы, обеспечивающей функционирование национальной системы пространственных данных, которой является федеральная государственная географическая информационная система "Единая цифровая платформа "Национальная система пространственных данных" (далее - информационная система), или иных технологических и программных средств с округлением до 1 квадратного метра. Указанное значение площади земельного участка может быть уточнено при проведении кадастровых работ не более чем на десять процентов)		
Обозначение характерных точек границ	Координаты, м (указываются в случае подготовки схемы расположения земельного участка с использованием информационной системы или иных технологических и программных средств. Значения координат, полученные с использованием указанных технологических и программных средств, указываются с округлением до 0,01 метра)	
	X	Y
1	2	3
н1	455 498,52	2 215 968,50
н2	455 481,69	2 215 984,45
н3	455 478,19	2 215 986,22
н4	455 470,62	2 215 985,76
5	455 456,79	2 215 974,95
6	455 470,74	2 215 963,96
7	455 483,75	2 215 951,47
н1	455 498,52	2 215 968,50



Масштаб 1:500

Условные обозначения:

- 
 - Образуемый земельный участок
- 
 - Границы и кадастровый номер земельных участков по сведениям ЕГРН
- 
 - Границы и номер кадастрового квартала
- 
 - Границы и кадастровый номер ОКС по сведениям ЕГРН
- 
 - обозначение границы ЗОУИТ, территориальных зон