

СХЕМА ГРАНИЦ

- 1. Объект:** "Вынос сетей водопровода по объекту: "Совокупность недвижимого имущества: сеть автомобильных дорог общего пользования регионального значения Московской области "Солнцево-Бутово-Видное-Каширское шоссе-Молоково-Лыткарино-Томилино-Красково-Железнодорожный"
- 2. Местоположение:** Московская область, р-н Люберецкий, дп. Красково, вблизи д. Мотяково
- 3. Категория земель:** Земли промышленности, энергетики, транспорта, связи, радиовещания, телевидения, информатики, земли для обеспечения космической деятельности, земли обороны, безопасности и земли иного специального назначения
- 4. Вид разрешенного использования:** Транспорт
- 5. Площадь отводимого участка:** 1380 кв.м
- 6. Координаты поворотных точек (система координат МСК-50)**

Обозначение характерных точек границ	Координаты		Длина, м	Дирекционный угол
	X	Y		
1	463901.55	2217967.80	183.00	22° 22' 29"
2	464070.77	2218037.46	78.85	18° 16' 10"
3	464145.65	2218062.18	49.71	356° 40' 03"
4	464195.28	2218059.29	4.67	104° 37' 52"
5	464194.10	2218063.81	49.12	176° 40' 26"
6	464145.06	2218066.66	79.86	198° 16' 26"
7	464069.23	2218041.62	181.37	202° 22' 16"
8	463901.51	2217972.59	4.79	270° 28' 42"
1	463901.55	2217967.80	-	-

7. Эксплуатаций земель


№ участка	Землепользователь	КН земельного участка	Категория земель	Площадь, кв.м
1	Московская область Собственность, № 50:22:0060101:4- 50/215/2022-5 от 08.08.2022	50:22:0060101:4	Земли промышленности, энергетики, транспорта, связи, радиовещания, телевидения, информатики, земли для обеспечения космической деятельности, земли обороны, безопасности и земли иного специального назначения	1380
Итого				1380

8. Описание смежеств:

- от 1 до 4 –земельный участок с КН 50:22:0060101:4  
от 4 до 5- земельный участок с КН 50:22:0060101:3  
от 5 до 8- земельный участок с КН 50:22:0060101:4  
от 8 до 1- земельный участок с КН 50:22:0060101:5

9. Зона территориальная

Земельный участок, отводимый для размещения линейного сооружения (сети водопровода), расположен на землях промышленности, энергетики, транспорта, связи, радиовещания, телевидения, информатики, землях для обеспечения космической деятельности, землях обороны, безопасности и землях иного специального назначения

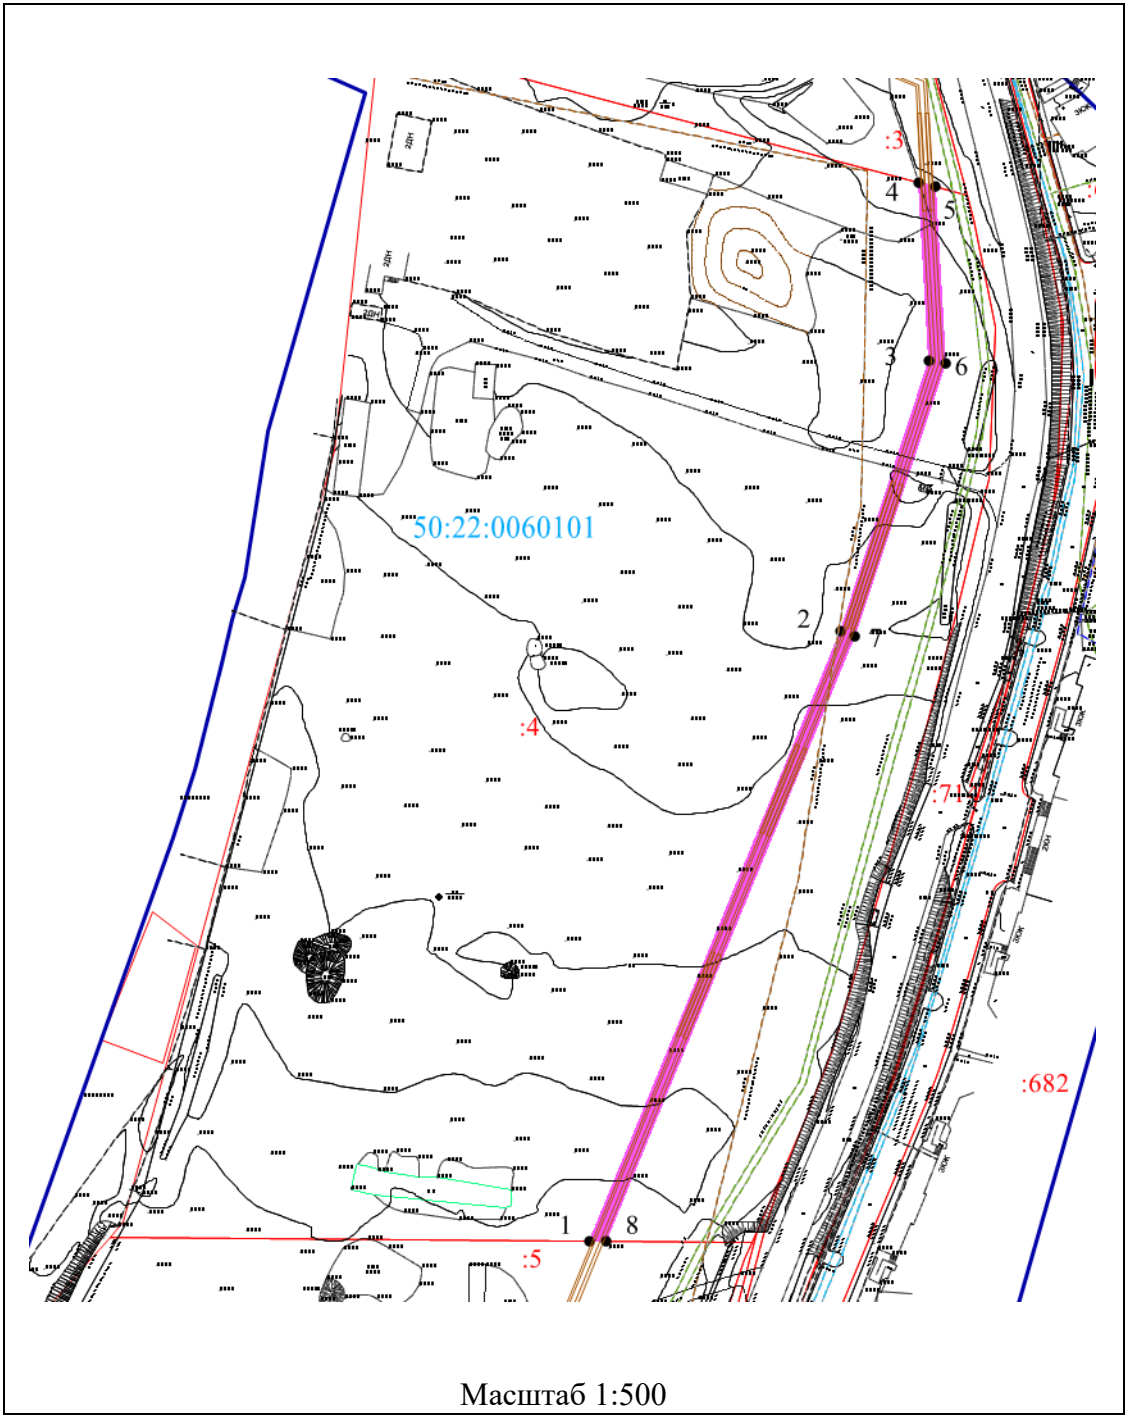

Условные обозначения:

:107953

- кадастровый номер земельного участка по сведениям ЕГРН

-граница и кадастровый номер земельного участка по сведениям ЕГРН

-граница кадастрового квартала

1

—обозначение характерной точки границы образуемого земельного участка

- граница отводимого земельного участка

- линейное сооружение -водопровод