
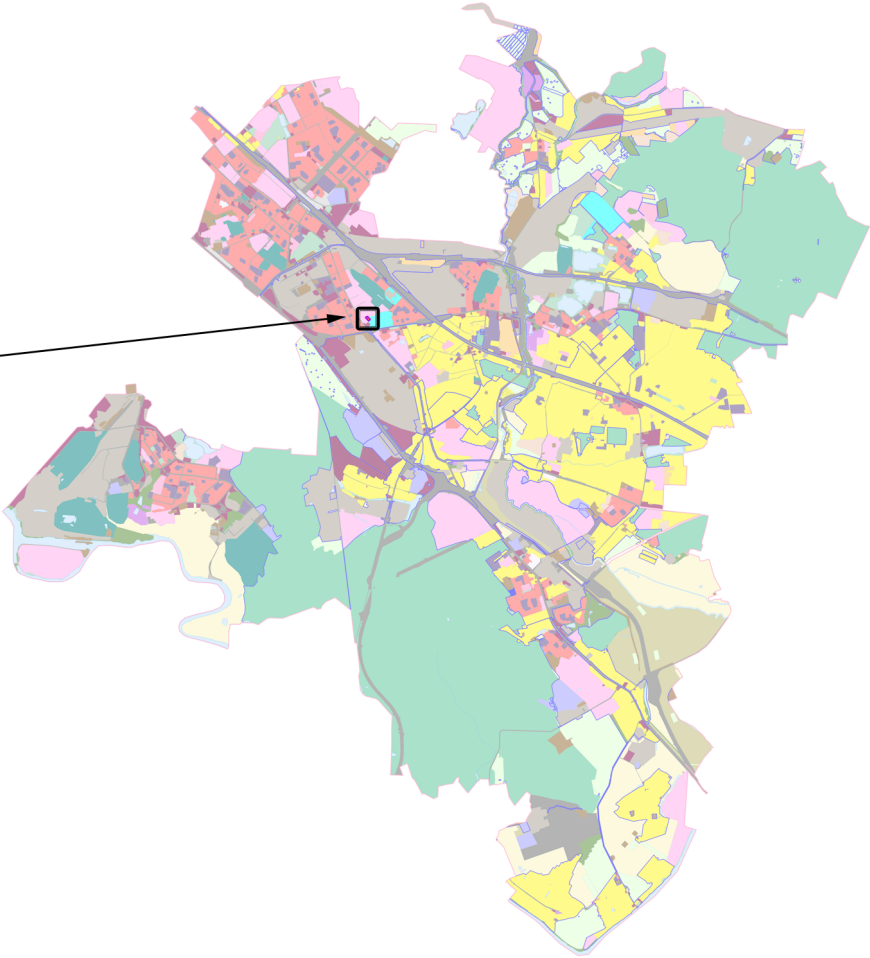


ВНЕСЕНИЕ ИЗМЕНЕНИЙ В ПРАВИЛА ЗЕМЛЕПОЛЬЗОВАНИЯ И ЗАСТРОЙКИ ТЕРРИТОРИИ (ЧАСТИ ТЕРРИТОРИИ) ГОРОДСКОГО ОКРУГА ЛЮБЕРЦЫ МОСКОВСКОЙ ОБЛАСТИ ПРИМЕНИТЕЛЬНО К ЧАСТИ НАСЕЛЕННОГО ПУНКТА Г. ЛЮБЕРЦЫ

КАРТА ГРАДОСТРОИТЕЛЬНОГО ЗОНИРОВАНИЯ С УСТАНОВЛЕННЫМИ ТЕРРИТОРИЯМИ, В ГРАНИЦАХ КОТОРЫХ ПРЕДУСМАТРИВАЕТСЯ ОСУЩЕСТВЛЕНИЕ ДЕЯТЕЛЬНОСТИ ПО КОМПЛЕКСНОМУ РАЗВИТИЮ ТЕРРИТОРИИ

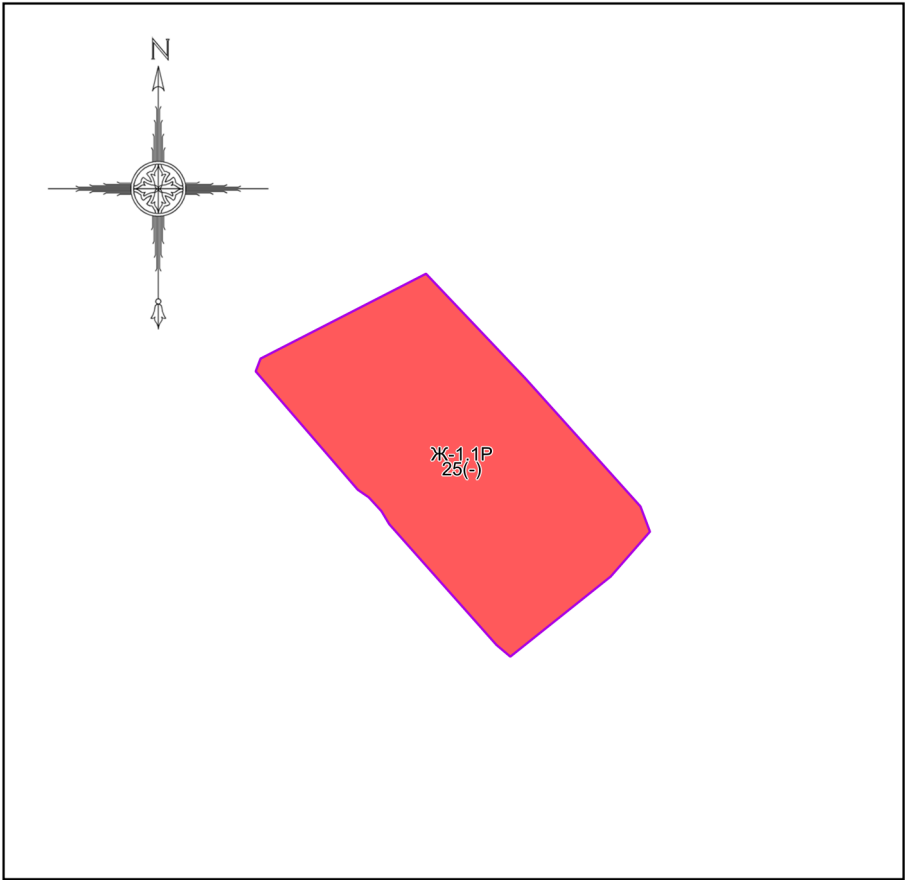

Условные обозначения:

Границы

- Разработки
- Земельных участков (по данным ЕГРН)
- Территориальных зон

Территориальные зоны

- Ж-1.1Р - Зона многоквартирной жилой застройки

Подписи территориальных зон

Ж-1.1Р - Виды территориальных зон

- 25 - Предельное количество надземных этажей
- (-) - Предельная высотность (в метрах)

Примечание:

- Предельные параметры определяются в соответствии со статьей 11 настоящих Правил.
- Карта применяется одновременно с картой градостроительного зонирования с отображением границ населенных пунктов, границ зон с особыми условиями использования территорий, границ территорий объектов культурного наследия и границ территорий исторических поселений.
- Карта применяется одновременно с картой градостроительного зонирования с установленными территориями, в границах которых предусматриваются требования к архитектурно-градостроительному облику объектов капитального строительства.

| Должность | ФИО | Подпись | Дата | Договор от 02.04.2026 № 128-2026-Э | | | |
|------------------------|------------------|---------|------|---|---|------|--------|
| Зам. нач. отд. №1 МГП | Д.М. Пападопулос | | | Московская область, городской округ Люберцы, г. Люберцы | | | |
| ГИП отд. № 1 МГП | Д.А. Косенко | | | | | | |
| ГИП отд. № 1 МГП | А.В. Склярова | | | | | | |
| Вед. инж. отд. № 3 МГП | В.Ю. Парамонов | | | Внесение изменений в правила землепользования и застройки территории (части территории) городского округа Люберцы Московской области применительно к части населенного пункта г. Люберцы | Стадия | Лист | Листов |
| | | | | | ГД | 1 | 3 |
| | | | | | НИИПИ градостроительства ГАУ МО «НИИПИ градостроительства» | | |
| | | | | | | | |
| Проверил | Д.М. Пападопулос | | | Карта градостроительного зонирования с установленными территориями, в границах которых предусматривается осуществление деятельности по комплексному развитию территории Масштаб 1:10000 (Разработано в М 1:10000, выведено на печать в М 1:2000) | | | |