


ВНЕСЕНИЕ ИЗМЕНЕНИЙ В ПРАВИЛА ЗЕМЛЕПОЛЬЗОВАНИЯ И ЗАСТРОЙКИ ТЕРРИТОРИИ (ЧАСТИ ТЕРРИТОРИИ) ГОРОДСКОГО ОКРУГА ЛЮБЕРЦЫ МОСКОВСКОЙ ОБЛАСТИ ПРИМЕНИТЕЛЬНО К ЧАСТИ НАСЕЛЕННОГО ПУНКТА Г. ЛЮБЕРЦЫ

КАРТА ГРАДОСТРОИТЕЛЬНОГО ЗОНИРОВАНИЯ С ОТОБРАЖЕНИЕМ ГРАНИЦ НАСЕЛЕННЫХ ПУНКТОВ, ГРАНИЦ ЗОН С ОСОБЫМИ УСЛОВИЯМИ ИСПОЛЬЗОВАНИЯ ТЕРРИТОРИЙ, ГРАНИЦ ТЕРРИТОРИЙ ОБЪЕКТОВ КУЛЬТУРНОГО НАСЛЕДИЯ И ГРАНИЦ ТЕРРИТОРИЙ ИСТОРИЧЕСКИХ ПОСЕЛЕНИЙ (ПО СВЕДЕНИЯМ ИСОГД МО)

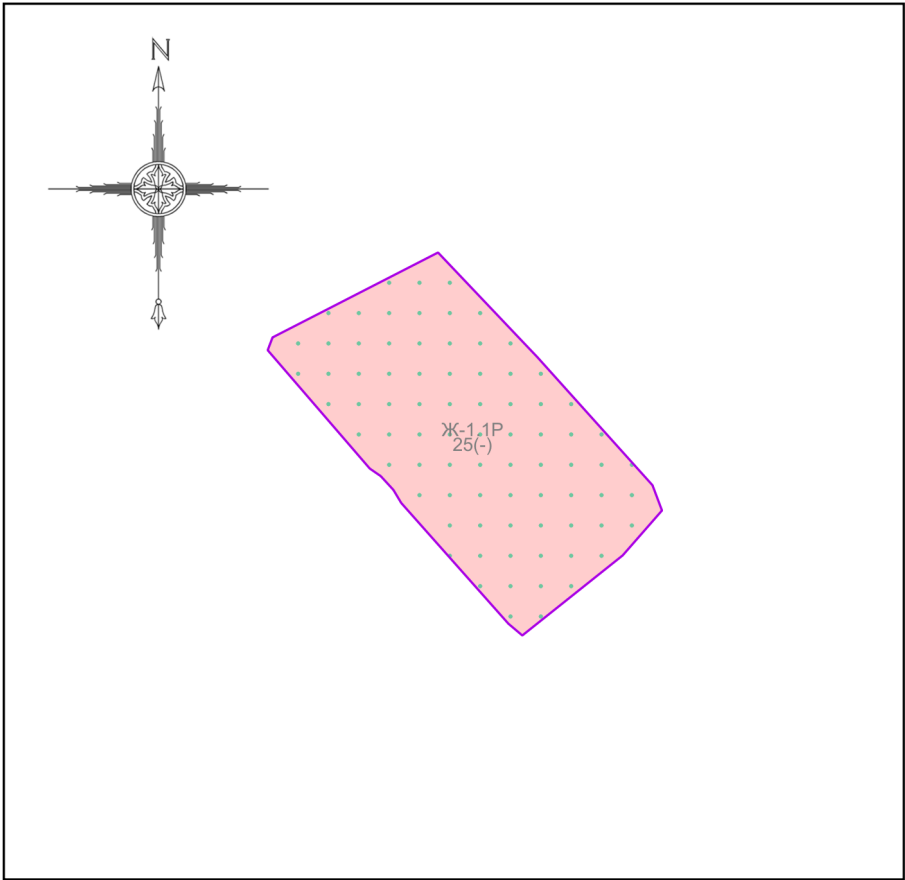

Условные обозначения:

- Границы
- Разработки
 - Земельных участков (по данным ЕГРН)
 - Территориальных зон
- Территориальные зоны
- Ж-1.1Р - Зона многоквартирной жилой застройки
- Зоны с особыми условиями использования территорий
- Граница ЗСО подземных источников питьевого водоснабжения (3 пояс)
 - Шестая подзона приаэродромной территории аэродрома Черное (в соответствии с Приказом об установлении приаэродромной территории аэродрома гражданской авиации Черное от 08.11.2023 № 999-П)
 - Приаэродромная территория
- Подписи территориальных зон
- Ж-1.1Р - Виды территориальных зон
- 25 - Предельное количество надземных этажей
 - (-) - Предельная высотность (в метрах)

Примечание:

Рассматриваемая территория полностью расположена в границах зон с особыми условиями использования территорий:

- Шестая подзона приаэродромной территории аэродрома Черное,
- ЗСО подземных источников питьевого водоснабжения (3 пояс).

Должность	ФИО	Подпись	Дата	Договор от 02.04.2026 № 128-2026-Э			
Зам. нач. отд. №1 МГП	Д.М. Пападопулос			Московская область, городской округ Люберцы, г. Люберцы			
ГИП отд. № 1 МГП	Д.А. Косенко						
ГИП отд. № 1 МГП	А.В. Склярова						
Вед. инж. отд. № 3 МГП	В.Ю. Парамонов						
				Внесение изменений в правила землепользования и застройки территории (части территории) городского округа Люберцы Московской области применительно к части населенного пункта г. Люберцы	Стадия	Лист	Листов
					ГД	2.1	3
					НИИПИ ГАОУ МО «НИИПИ градостроительства»		
Проверил	Д.М. Пападопулос						