


ВНЕСЕНИЕ ИЗМЕНЕНИЙ В ПРАВИЛА ЗЕМЛЕПОЛЬЗОВАНИЯ И ЗАСТРОЙКИ ТЕРРИТОРИИ (ЧАСТИ ТЕРРИТОРИИ) ГОРОДСКОГО ОКРУГА ЛЮБЕРЦЫ МОСКОВСКОЙ ОБЛАСТИ ПРИМЕНИТЕЛЬНО К ТЕРРИТОРИАЛЬНЫМ ЗОНАМ КРТ-9, КРТ-9.1, КРТ-17

КАРТА ГРАДОСТРОИТЕЛЬНОГО ЗОНИРОВАНИЯ С ОТОБРАЖЕНИЕМ ГРАНИЦ НАСЕЛЕННЫХ ПУНКТОВ, ГРАНИЦ ЗОН С ОСОБЫМИ УСЛОВИЯМИ ИСПОЛЬЗОВАНИЯ ТЕРРИТОРИЙ, ГРАНИЦ ТЕРРИТОРИЙ ОБЪЕКТОВ КУЛЬТУРНОГО НАСЛЕДИЯ И ГРАНИЦ ТЕРРИТОРИЙ ИСТОРИЧЕСКИХ ПОСЕЛЕНИЙ (ПО СВЕДЕНИЯМ ИСОГД МО)

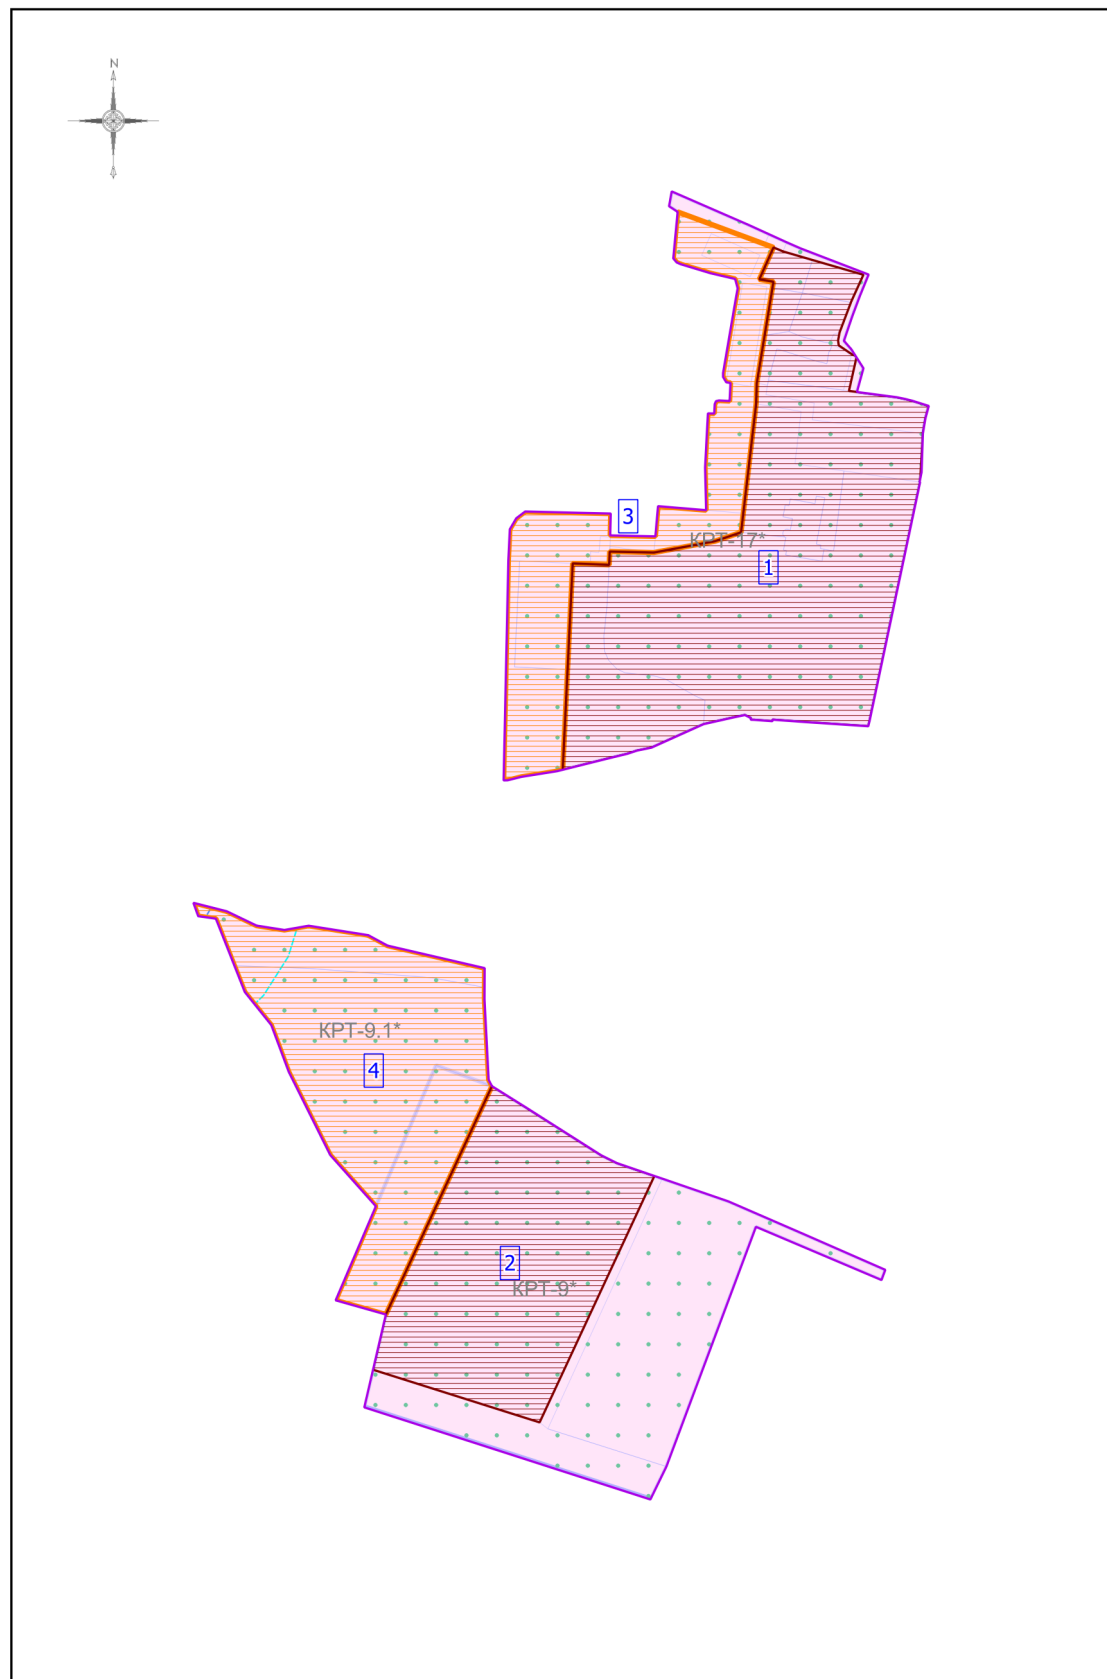

Условные обозначения:

Границы

- Разработки
- Земельных участков (по данным ЕГРН)

Территориальные зоны

- КРТ - Зона осуществления деятельности по комплексному развитию территории

Зоны с особыми условиями использования территорий

- Зона регулирования застройки и хозяйственной деятельности
- Охранная зона
- Водоохранная зона
- Прибрежная защитная полоса
- Шестая подзона приаэродромной территории аэродрома Черное (в соответствии с Приказом об установлении приаэродромной территории аэродрома гражданской авиации Черное от 08.11.2023 № 999-П)
- Приаэродромная территория

Подписи территориальных зон

КРТ-17 - Виды территориальных зон

Примечание:

- Рассматриваемая территория полностью расположена в границах зоны с особыми условиями использования территорий: Шестая подзона приаэродромной территории аэродрома Черное.

1 Экспликация зон охраны объектов культурного наследия

№№	Наименование охраняемого объекта	Вид зоны (наименование) по документу	Индекс	Орган власти	Номер утверждающего документа	Дата утверждающего документа
1	Усадьба «Богородское-Красково»: главный дом, нач. XX в.; церковь Владимирской иконы Божией Матери, 1831-1833 гг., 1894-1895 гг.; флигель южный, нач. XX в.	Зона регулирования застройки и хозяйственной деятельности объекта культурного наследия регионального значения	P-1-2	Правительство Московской области	1041/33	03.10.2022
2	Усадьба «Богородское-Красково»: главный дом, нач. XX в.; церковь Владимирской иконы Божией Матери, 1831-1833 гг., 1894-1895 гг.; флигель южный, нач. XX в.	Зона регулирования застройки и хозяйственной деятельности объекта культурного наследия регионального значения	P-1-4	Правительство Московской области	1041/33	03.10.2022
3	Усадьба «Богородское-Красково»: главный дом, нач. XX в.; церковь Владимирской иконы Божией Матери, 1831-1833 гг., 1894-1895 гг.; флигель южный, нач. XX в.	Охранная зона объекта культурного наследия регионального значения	ОЗ-2	Правительство Московской области	1041/33	03.10.2022
4	Усадьба «Богородское-Красково»: главный дом, нач. XX в.; церковь Владимирской иконы Божией Матери, 1831-1833 гг., 1894-1895 гг.; флигель южный, нач. XX в.	Охранная зона объекта культурного наследия регионального значения	ОЗ-4	Правительство Московской области	1041/33	03.10.2022

Должность	ФИО	Подпись	Дата	Договор от 15.03.2026 № 105-2026-Э			
Зам. нач. отд. №1 МГП	Д.М. Пападопулос			Московская область, городской округ Люберцы, пгт. Красково			
ГИП отд. № 1 МГП	Д.А. Косенко						
ГИП отд. № 1 МГП	А.В. Скларова						
ГИП отд. № 1 МГП	Е.С. Головенкова						
Глав. спец. отд. № 1 МГП	А.С. Марченкова			Внесение изменений в правила землепользования и застройки территории (части территории) городского округа Люберцы Московской области применительно к территориальным зонам КРТ-9, КРТ-9.1, КРТ-17	Стадия	Лист	Листов
					ГД	2.1	4
Проверил	Д.М. Пападопулос			НИ и ПИ градостроительства ГАУ МО «НИИПИ градостроительства»			

Карта градостроительного зонирования с отображением границ населенных пунктов, границ зон с особыми условиями использования территорий, границ территорий объектов культурного наследия и границ территорий исторических поселений (по сведениям ИСОГД МО)
Масштаб 1:10000 (Разработано в М 1:10000, выведено на печать в М 1:5000)