


Номер машино-места	X координата	Y координата	Приложение №1		
1	461785,66	2213461,14	Утверждена Постановлением Администрации		
	461781,71	2213465,65	Городского округа Люберцы Московской области		
	461779,00	2213463,28	от " " 2025 г. №		
	461782,95	2213458,77			
	461785,66	2213461,14			

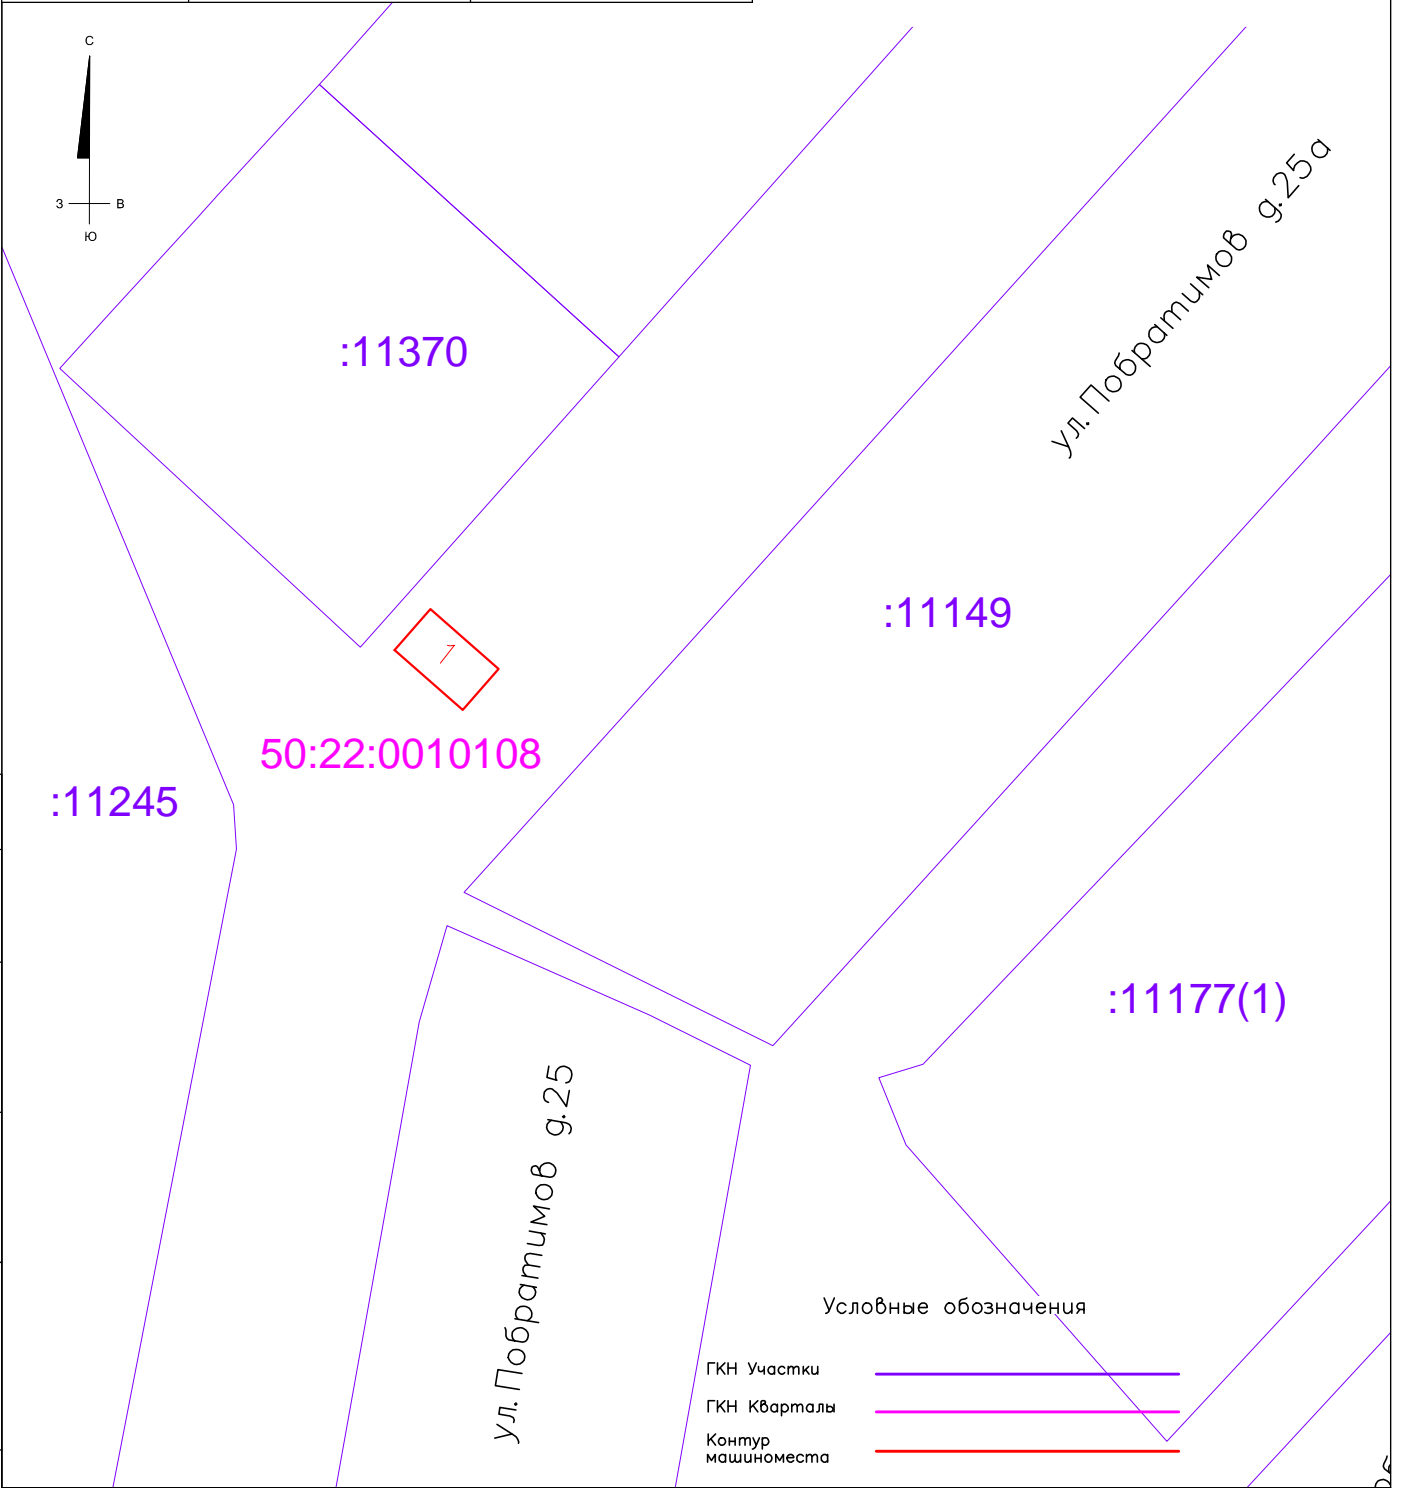

Согласовано	

Взам. инв. №	
Погр. и дата	
Инв. № подл.	

№ 202400204					
Расположение машиноместа.					
Изм.	Кол. уч.	Лист	№ док.	Подп.	Дата
Разработал	Ким Н.Э.				10.25
Н.Контроль	Ким Н.Э.				10.25
Московская область, г. Люберцы, ул. Побратимов, г. 25а					
Горизонтальная съемка М 1:500					
ИП Ким Н.Э.					